


M 1:50

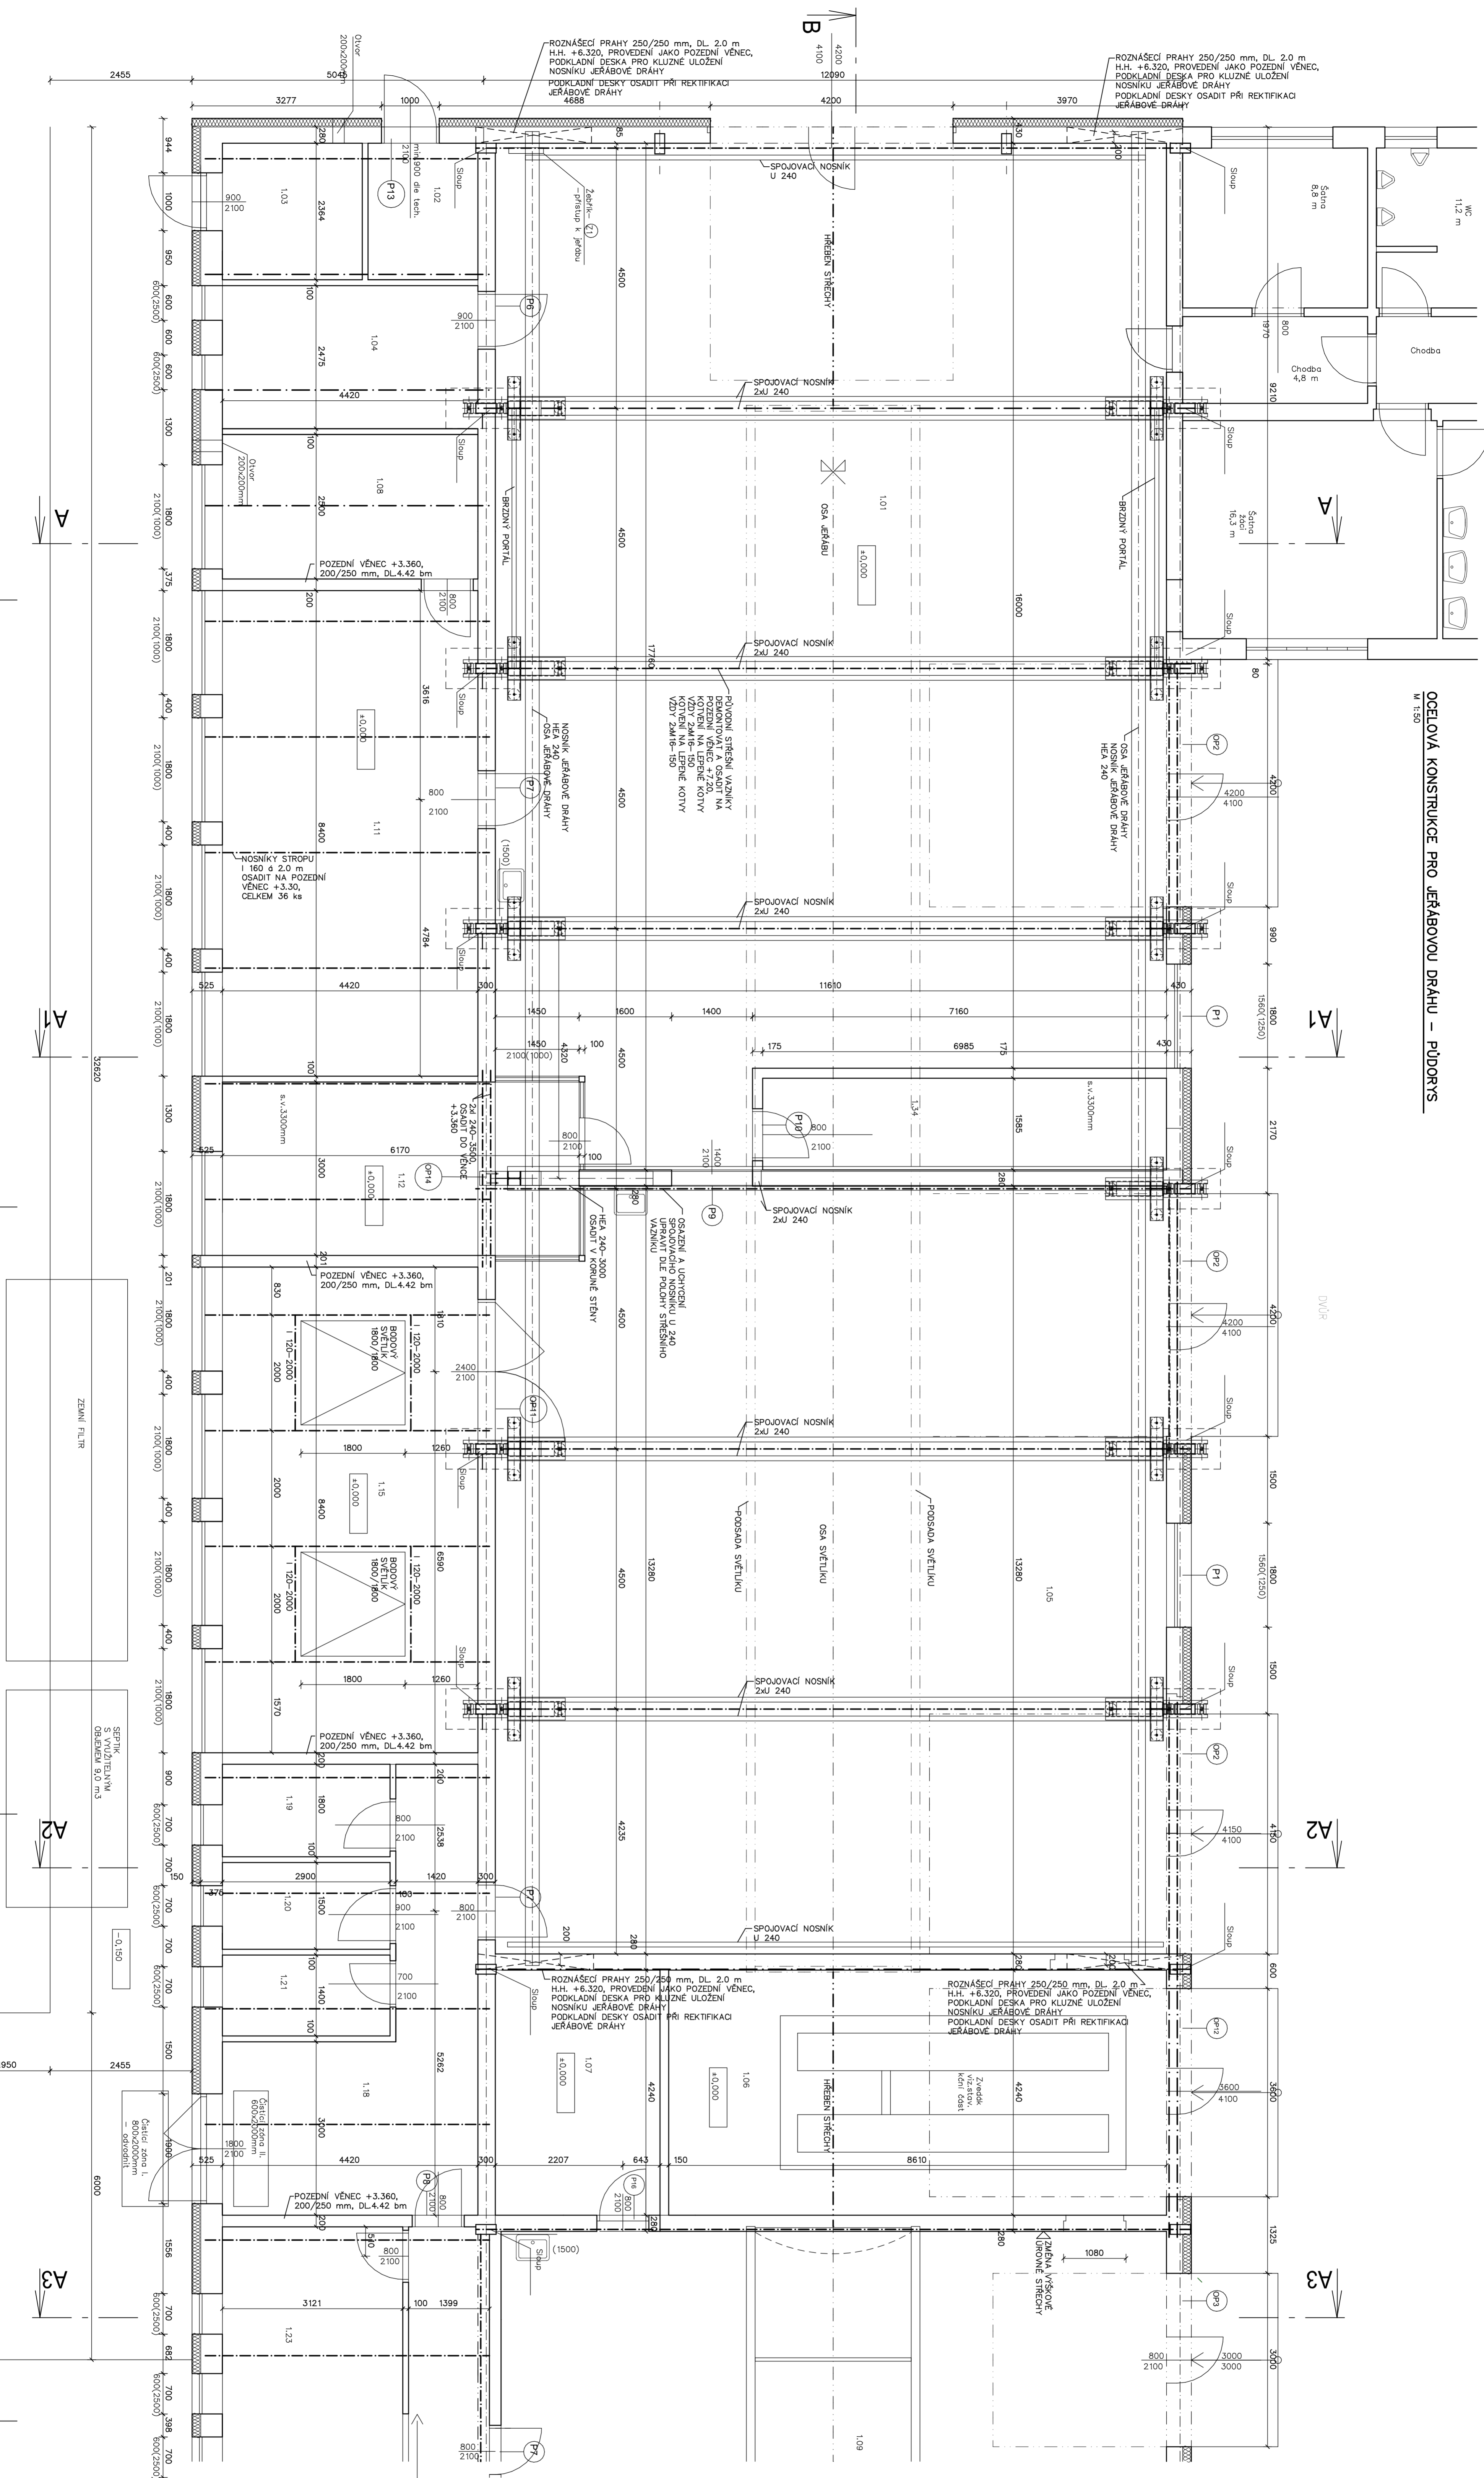

VÝPIS OCELOVÉ KONSTRUKCE PRO JEŘABOVOU DRAHU										
PRŮKRY	POČET	PROFIL	ROZMĚRY (mm)			kg/m	HÁVNOSTI			
			s,	h,	d,		CELKOVÁ (kg)	POZN.		
PLATNÍ PLECH	11	PL 200	160	1100	12,70	36,11	4,8	6	9,4	
PLATNÍ PLECH	11	PL 400	26	770	62,00	62,80	5,3	1	8,2	
PRŮKRYA RÁTU	22	U 160	160	1000	22,600	22,60	4,8	6	9,4	
PRŮKRYA SPOUB	22	U 180	180	240	6,285	15,35	2,7	2	2,3	
PRŮKRYA PLECH	44	PL 160	160	12	44,60	18,350	16,86	2	1,7	
VZTUHÁ PÁTY	22	PL 250	12	250	25,00	23,55	1,2	9	5	
PRŮKRYA SPOUB	11	PL 160	160	12	15,90	16,63	14,15	1,2	3,2	
KOTVENÁ SPOUB	33	TC	M 24	—	800	28,400	3,85	1	0,5	
MATICE A POKLOUKA W24	33	ks	—	—	—	—	—	—	—	
DRK BEŽNÝHO SLOUPU	11	HEA 240	—	7260	80,080	60,30	4	8	2,8	
DRK ZVÁROBENÝHO SLOUPU	11	HEA 240	—	3550	3,550	60,30	2	11	0,5	
VZTUHÁ SLOUP	48	PL 115	115	12	260	9,888	10,84	1	0,1	
UZÁVĚRČÍ PLECH SLOUP	12	PL 230	12	240	2,880	21,67	6,2	4	0	
KONZOLA SLOUP	12	HEA 240	—	350	4,200	60,30	2	5	2,6	
VZTUHÁ KONZOLA	24	PL 115	115	12	206	4,944	10,84	5	3	
VYNAŠECÍ NOSNÍK	1	HEA 240	—	3000	3,000	60,30	1	8	0,9	
VZTUHÁ NOSNÍK	4	PL 115	115	12	206	0,824	10,84	8	9	
PODKLADNÍ PLECH NOSNÍKU	4	PL 200	10	300	12,00	15,70	1	8	8	
KOTVENÁ PLECH PLATNĚTY	1	PL 100	12	250	0,250	9,42	2	3	6	
KOTVENÁ PLATNĚTA	1	PL 200	10	8	250	0,250	6,28	1	5,7	
KOTVENÁ SPOUB PLATNĚTY	2	TVČ	M 16	—	200	0,400	1,58	0	6	
MATICE A POKLOUKA M16	2	ks	—	—	—	—	—	—	—	
SPOJOVACÍ NOSNÍK A POUZ	12	U 240	—	11500	138,00	33,20	4	5	8	
SPOJOVACÍ NOSNÍK KRAMÍ	2	U 240	—	10700	21,00	33,20	7	1	0,4	
SLOUPY SPOJ. NOSNÍKU	24	PL 240	—	230	5,520	33,20	11,8	3	2,7	
SPOJOVACÍ PLECH	24	PL 100	100	12	350	8,400	9,42	7	9	
JEŘABOVA DRAHA	6	HEA 240	—	8890	53,940	60,30	3	2	5	
JEŘABOVA DRAHA	2	HEA 240	—	4860	9,600	60,30	5	7	8	
SLOUPY DRAHY	4	U 200	—	500	2,000	26,20	5	2	4	
KULOVÉ UZLOŽENÍ	8	PL 80/80	200	1,650	9,63	11	5	4	1	
KOTVENÁ DESKA	4	PL 200	8	240	0,400	12,56	1	2	0	
PRŮKRYA ZTULIDA	2	U 160	—	4490	8,890	17,90	1	6	0,7	
PRŮKRYA ZTULIDA	2	PL 80/80	4470	8,400	9,63	8	6	1	0	
DIAGONÁLA ZTULIDA	8	PL 80/80	3960	31,200	9,63	5	3	0	4	
STYKOVÝCH PLECH	8	PL 200	10	300	2,400	15,70	3	7	6	
STYKOVÝCH PLECH	4	PL 200	10	200	0,400	15,70	1	7	5	
UHRNĚK							7	8	9	

POZNAŤKA:
- VESKÉRE ROZMĚRY NUTNO PŘEVĚŘIT PŘÍMO NA STAVĚ PŘI REALIZACI, VZHLÉDEM K
CHARAKTERU STAVBY, MALCI NÁVZÁJNOSTI NA STÁLKYMI KONSTRUKCE
- VESKÉRE NEKONVALOSTI PROJEKTU SE SUTĚJENOSTI NUTNO KONZULTOVAT S INVESTOPREM,
POPŘ. PROJEKTANTEM
- FIX + / - 0,00, SUTĚJER DĚLO POLOŽENI INP

OCEL S235
NÁTEŘ BARVOU SYNTETICKOU

[illegible]