


Rozsah: km 0,00000 - km 0,14000

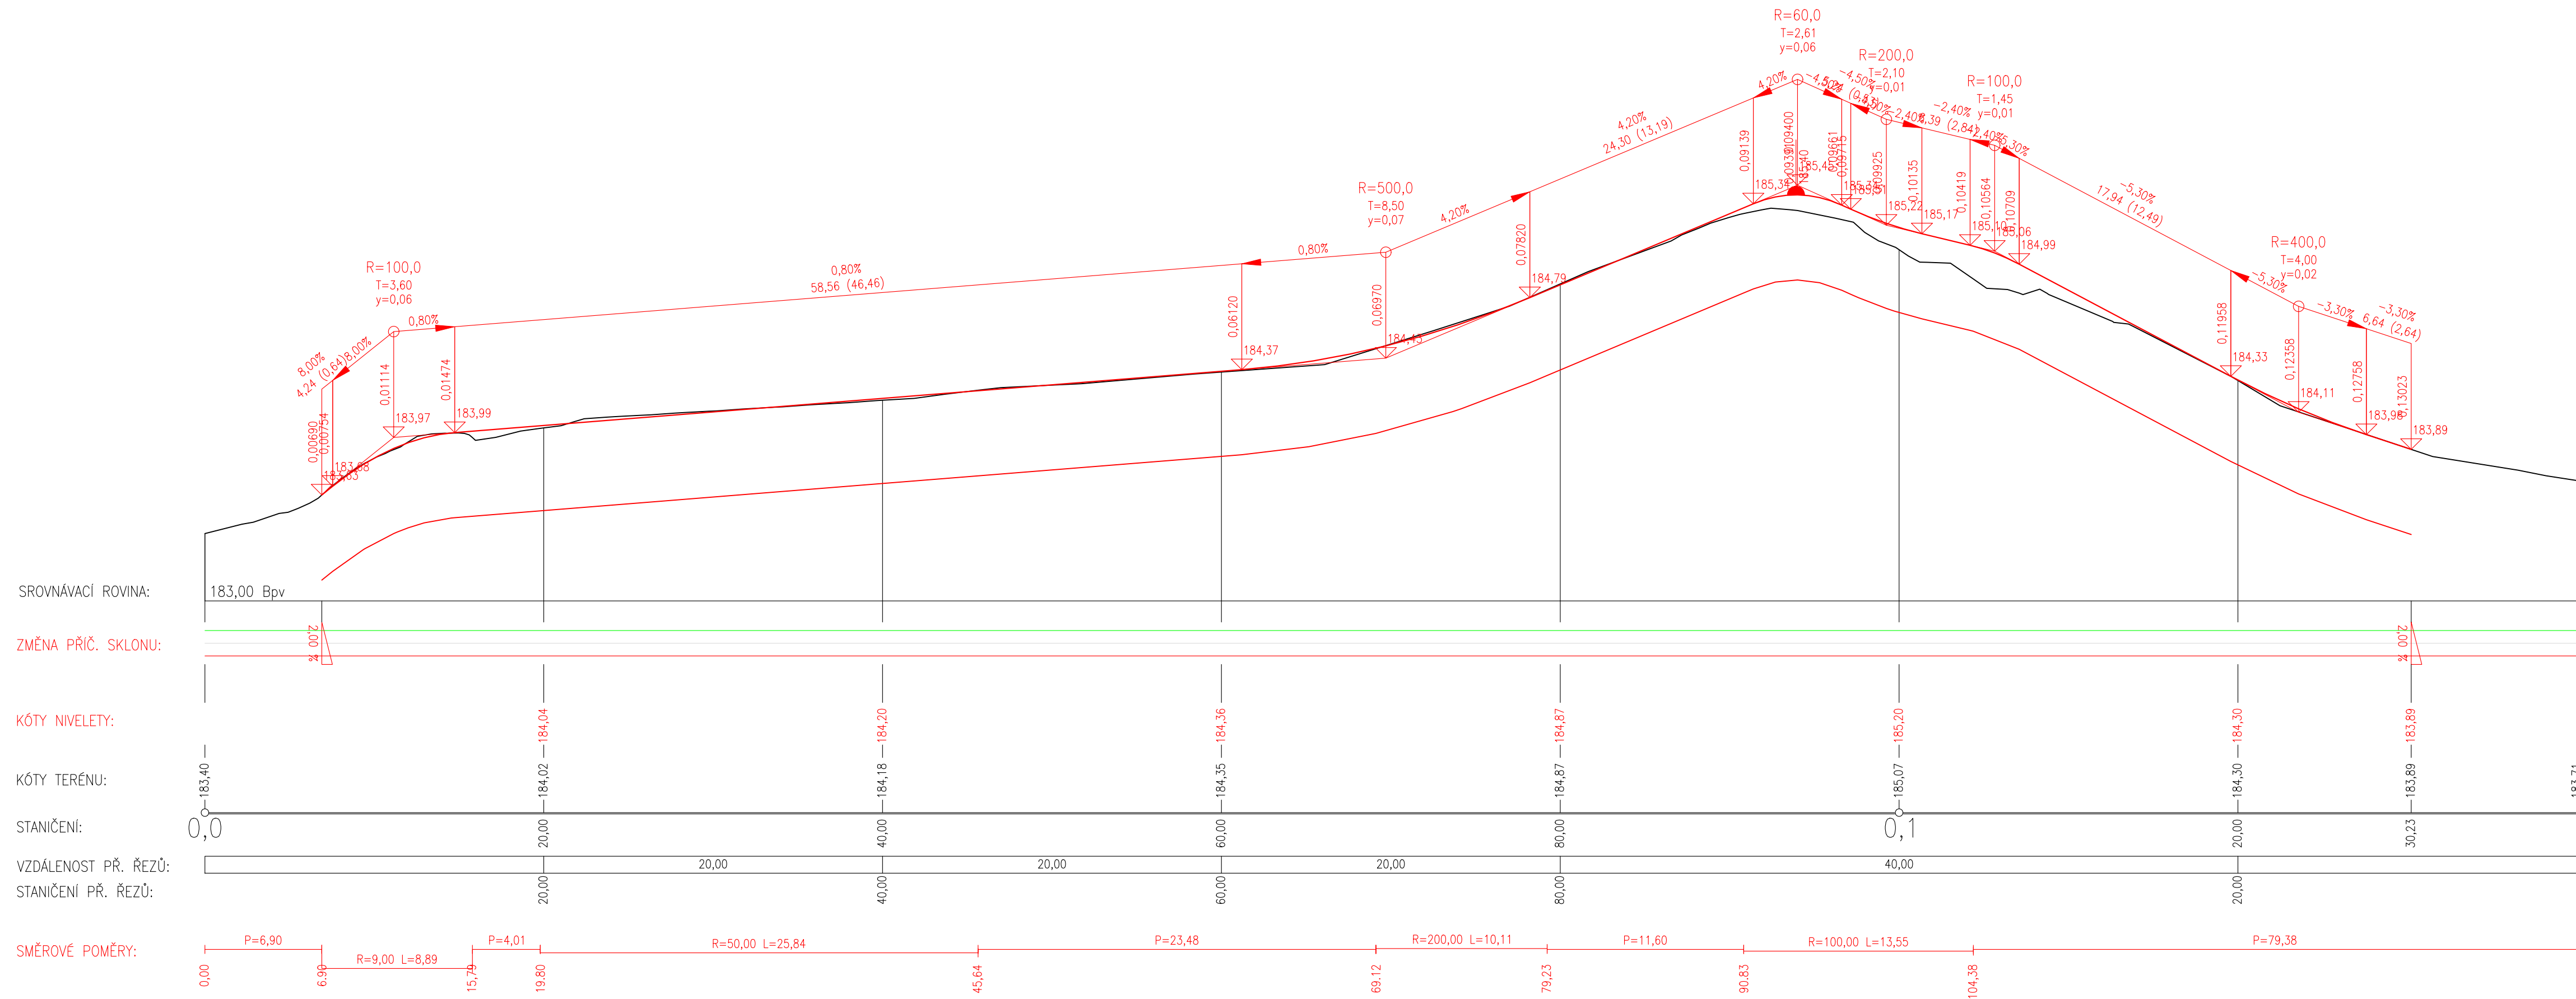

Aktualizace studie obnovy Stromovky

- kompoziční celky Park u Vystaviště a severní svahy

I. etapa - obnova cest za Šlechtovou restaurací