

Podrobný podélný profil: TRASA-I4 M 1:250/25

Rozsah: km 0,00000 - km 0,08000

SKLONOVÉ POMĚRY:

SROVNÁVACÍ ROVINA:

ZMĚNA PŘÍČ. SKLONU:

KÓTY NIVELETY:


KÓTY TERÉNU:

STANIČENÍ:

VZDÁLENOST PŘ. ŘEZŮ:

STANIČENÍ PŘ. ŘEZŮ:

SMĚROVÉ POMĚRY:

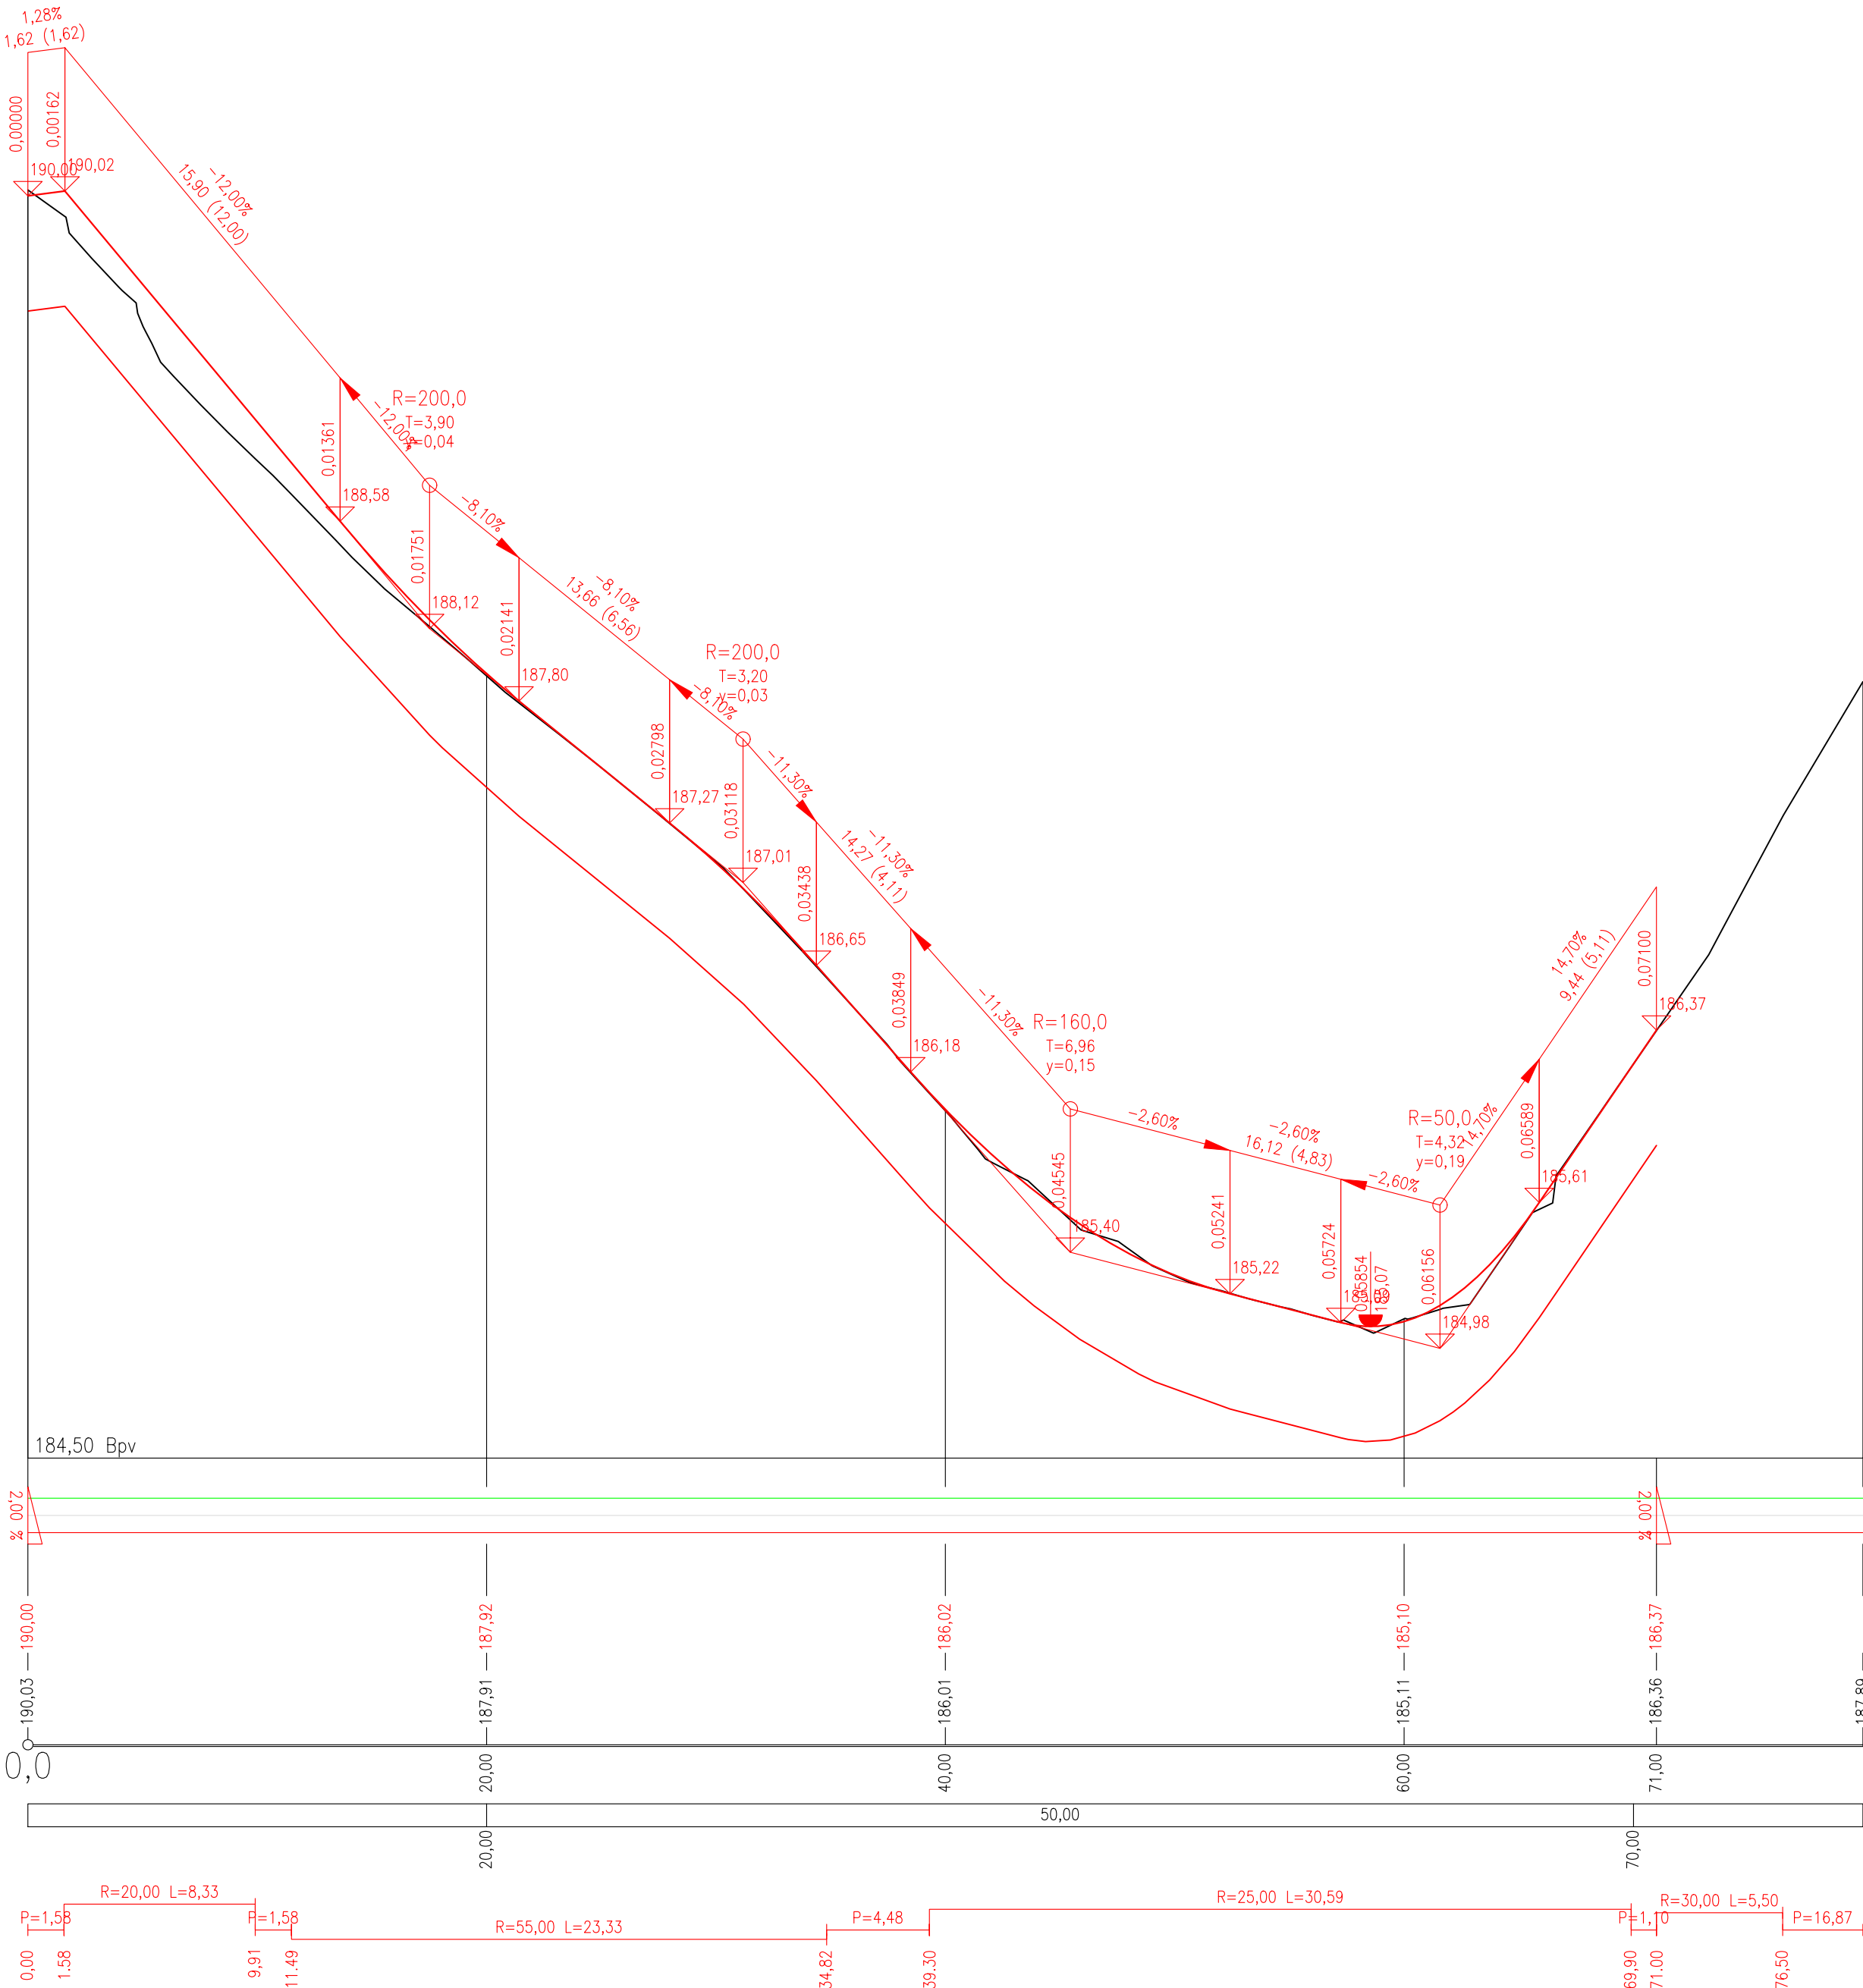

<div><div></div><div><div>Aktualizace studie obnovy Stromovky</div><div>- kompoziční celky Park u Vystaviště a severní svahy</div><div>I. etapa - obnova cest za Šlechtovou restaurací</div></div></div>			
VEDOUcí PROJEKTU: Ing. Jana Kohlová		ZODPOVĚDNÝ PROJEKTANT: Ing. Marek Lukács	
MÍSTO: Praha 7		KATASTR: Bubeneč	
OBJEDNATEL: Hlavní město Praha, Mariánské nám. 2, 110 01 Praha 1		DATUM: červen 2019	
ZPRACOVAL: Ing. Jana Kohlová, Vrbová 960, 251 68 Kamenice		STUPEŇ: DSP	
VÝKRES č. D.1.1.1.2.2.4. Potrobný podélný profil: Trasa-I4		MĚŘÍTKO: 1:250/25	
VYPRACOVAL: Ing. Marek Lukács		FORMÁT: 4xA4	