


KATASTRÁLNÍ SITUACE

M 1 : 1 000

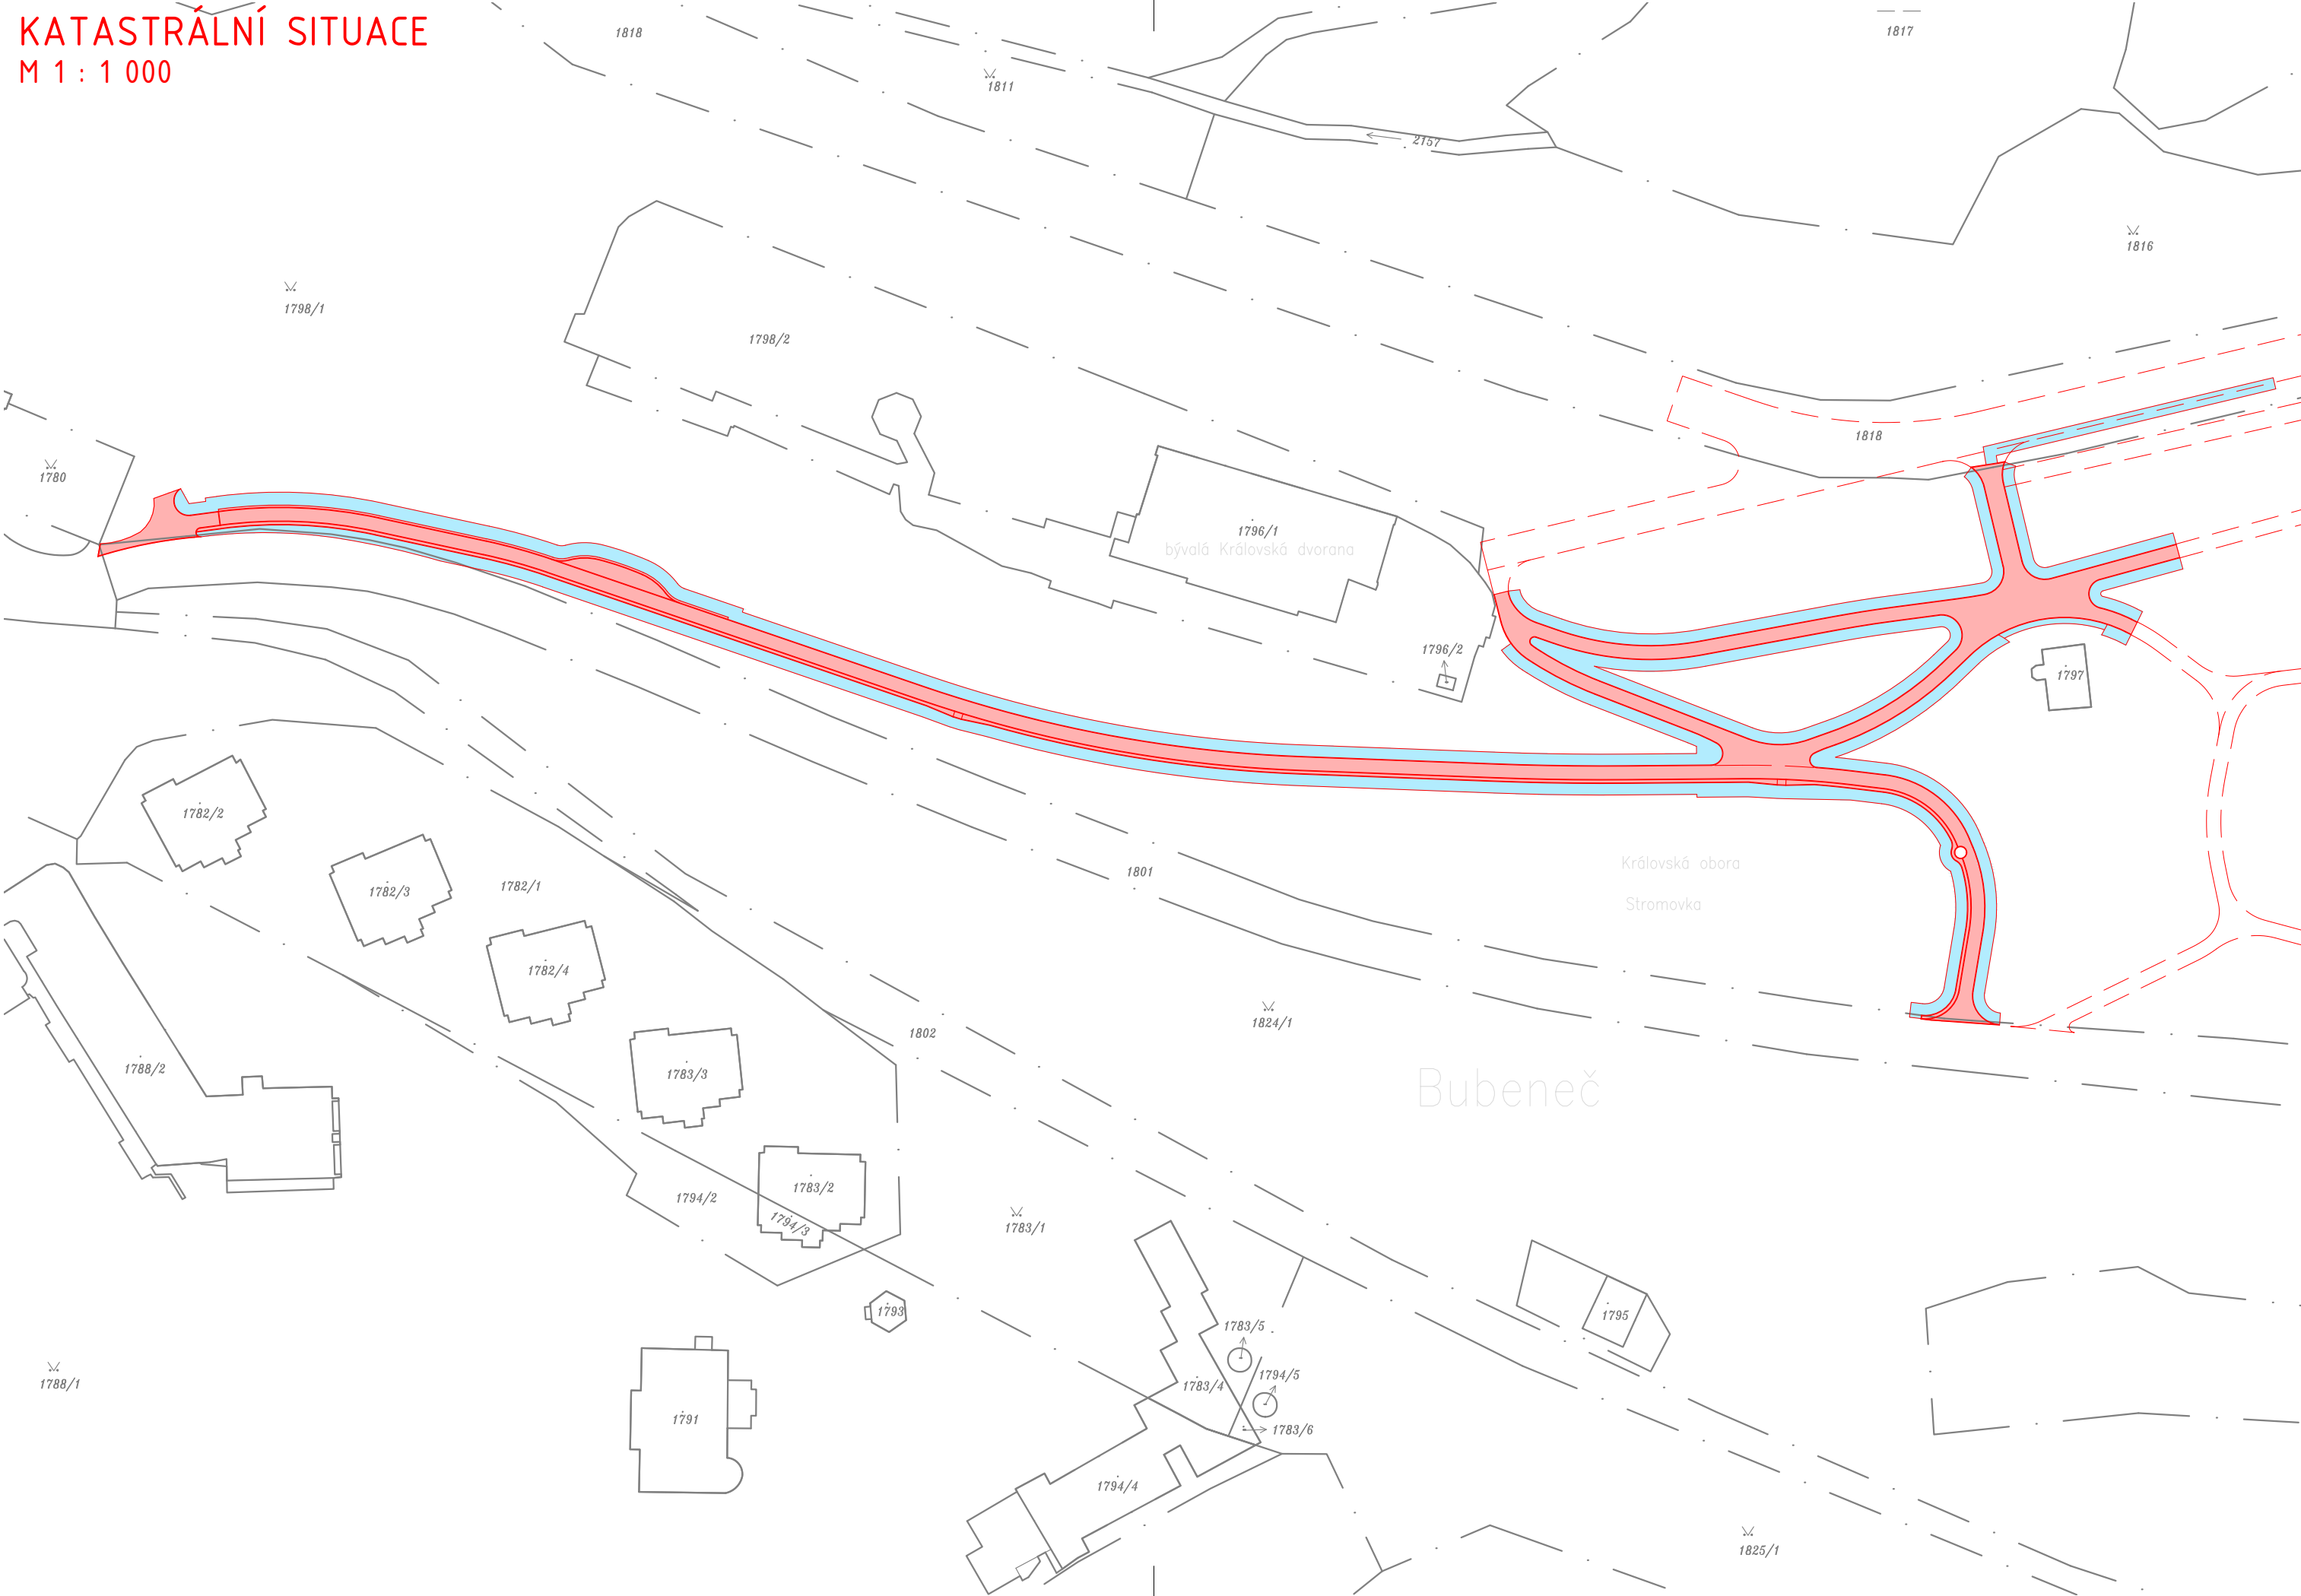

SEZNAM PARCEL DOTČENÝCH STAVBOU

KATASTRÁLNÍ ÚZEMÍ: BUBENEČ
PARCELNÍ ČÍSLA: 1778, 1798/1, 1801, 181

LEGENDA PLOCH

stav	návrh
	<div></div> ZÁBOR STAVBOU-TRVALÝ
	<div></div> ZÁBOR STAVBOU-DOČASNÝ

Aktualizace studie obnovy Stromovky

- kompoziční celky Park u Výstaviště a severní svahy

I. etapa - obnova cest za Šlechtovou restaurací

VEDOUCÍ PROJEKTU: Ing. Jana Kohlová		ZODPOVĚDNÝ PROJEKTANT: Ing. Marek Lukács		VYPRACOVAL: Ing. Marek Lukács	
MÍSTO: Praha 7		KATASTR: Bubeněč		FORMÁT:	3xA4
OBJEDNATEL: Hlavní město Praha, Mariánské nám. 2, 110 01 Praha 1				DATUM:	červen 2019
ZPRACOVAL: Ing. Jana Kohlová, Vrbová 960, 251 68 Kamenice				STUPEŇ:	DSP
VÝKRES č. C.2. Katastrální situace				MĚŘÍTKO:	1:1000