

TERMINÁL RYCHTA, Nové Město nad Metují


Obsah

TERMINÁL RYCHTA, Nové Město nad Metují


TERMINÁL RYCHTA, Nové Město nad Metují

Performance in Lighting	3
Plocha 1	
Plán rozmístění svítidel.....	6
Pohledy.....	7
Shrnutí výsledků ploch.....	8
Výsledný plošný objekt 1 / Svislá intenzita osvětlení (adaptivní).....	9
Výsledný plošný objekt 1 / Jas.....	11

Výstup světla 1 / Polární LDC

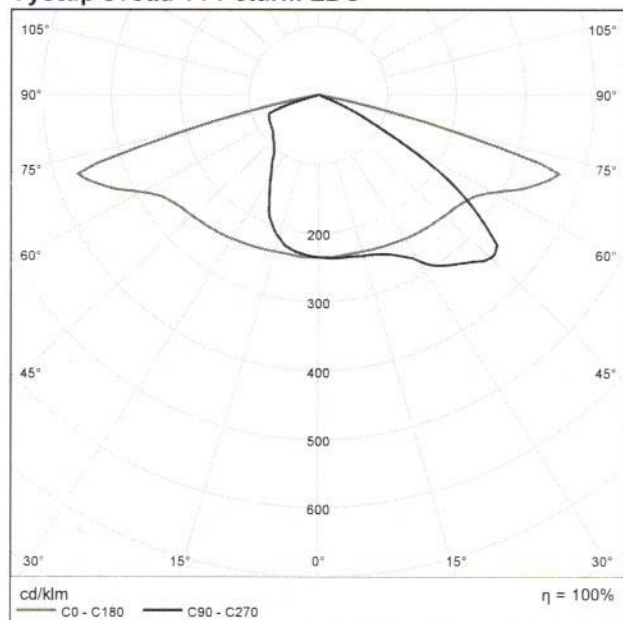


Výstup světla 1 / Lineární LDC

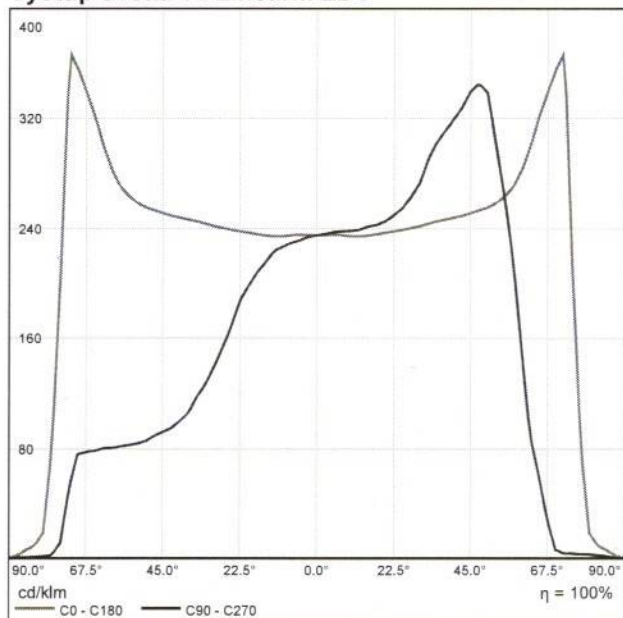


Nebylo možné vytvořit kuželový diagram, protože rozvržení světla je asymetrické.

Výstup světla 1 / Diagram jasu

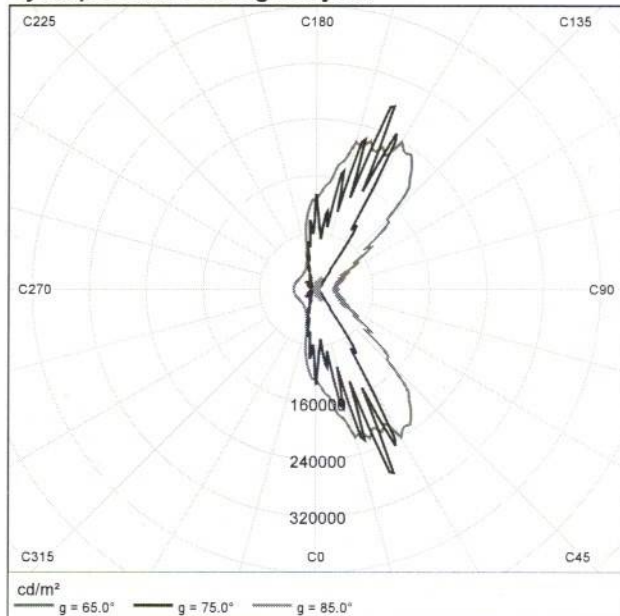


Plocha 1

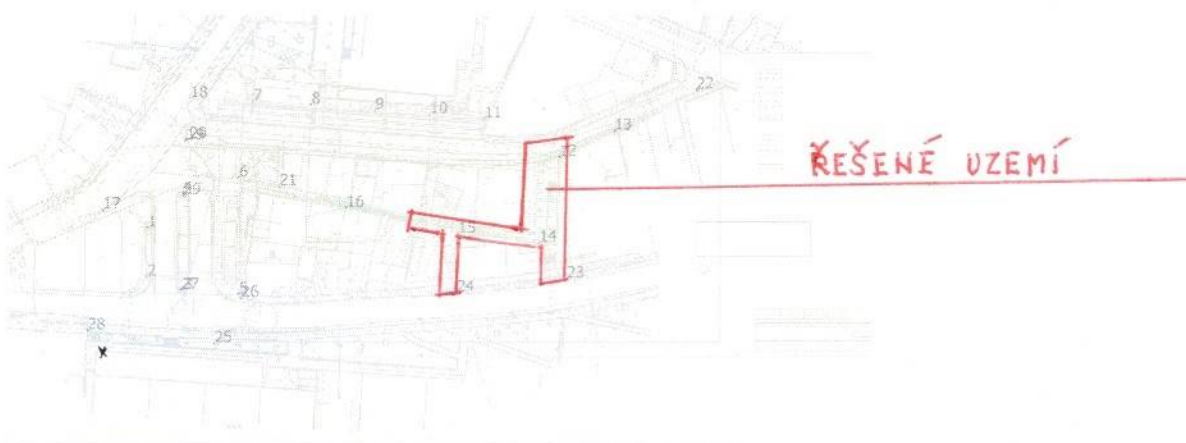

Č.	X [m]	Y [m]	Montážní výška [m]
1	15.773	42.781	6.000
2	15.641	26.552	6.000
3	27.473	22.498	6.000
4	27.904	53.609	6.000
5	46.111	20.700	6.000
6	46.189	59.465	6.000
7	50.680	84.445	8.000
8	69.798	83.320	8.000
9	90.672	81.483	8.000
10	108.710	80.171	8.000
11	126.571	78.773	8.000
12	151.350	65.554	6.000
13	169.449	74.147	6.000
14	144.502	37.595	6.000
15	117.937	40.376	6.000
16	81.185	48.967	6.000
17	1.800	48.271	8.000
18	30.149	85.261	8.000
19	28.930	71.687	6.000
20	29.308	71.834	6.000
21	59.239	56.584	6.000
22	196.368	87.717	8.000
23	153.649	26.134	8.000
24	117.585	21.470	8.000
25	38.105	4.109	8.000
26	46.871	19.692	6.000
27	27.234	22.402	6.000
28	-3.456	8.377	8.000
29	27.904	53.609	6.000

Plocha 1

Plocha 1 (8)

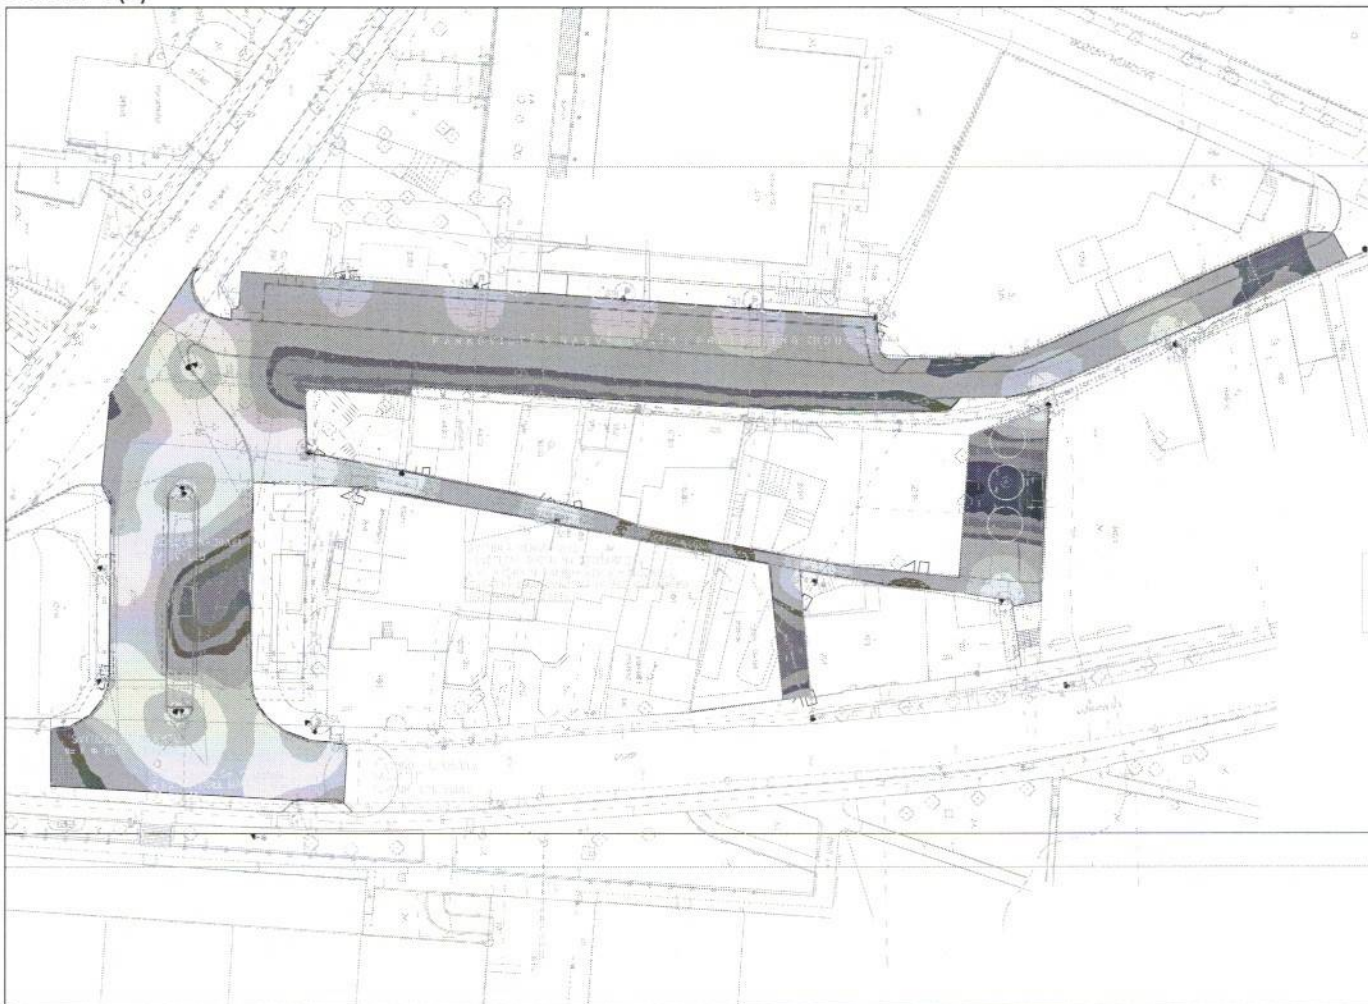

Měřítko: 1 : 1026

Plocha 1




Činitel údržby: 0.80

Výsledné plošné objekty

Plocha	Výsledek	Průměr (Pož.)	Min	Max	Min/střední	Min/Max
1	Výsledný plošný objekt 1					
	Svislá intenzita osvětlení (adaptivní) [lx]	21.3	0.84	86.1	0.04	0.01
	Jas [cd/m²]	1.36	0.05	5.48	0.04	0.01

Plocha 1 / Výsledný plošný objekt 1 / Svislá intenzita osvětlení (adaptivní)

Výsledný plošný objekt 1 / Svislá intenzita osvětlení (adaptivní)

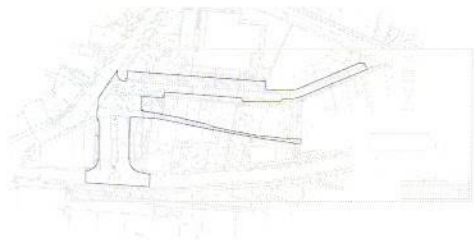


Činitel údržby: 0.80

Výsledný plošný objekt 1: Svislá intenzita osvětlení (adaptivní) (Plocha)

Světelná scéna: Světelná scéna 1

Průměr: 21.3 lx, Min: 0.84 lx, Max: 86.1 lx, Min/střední: 0.04, Min/Max: 0.01


Izolovat [lx]

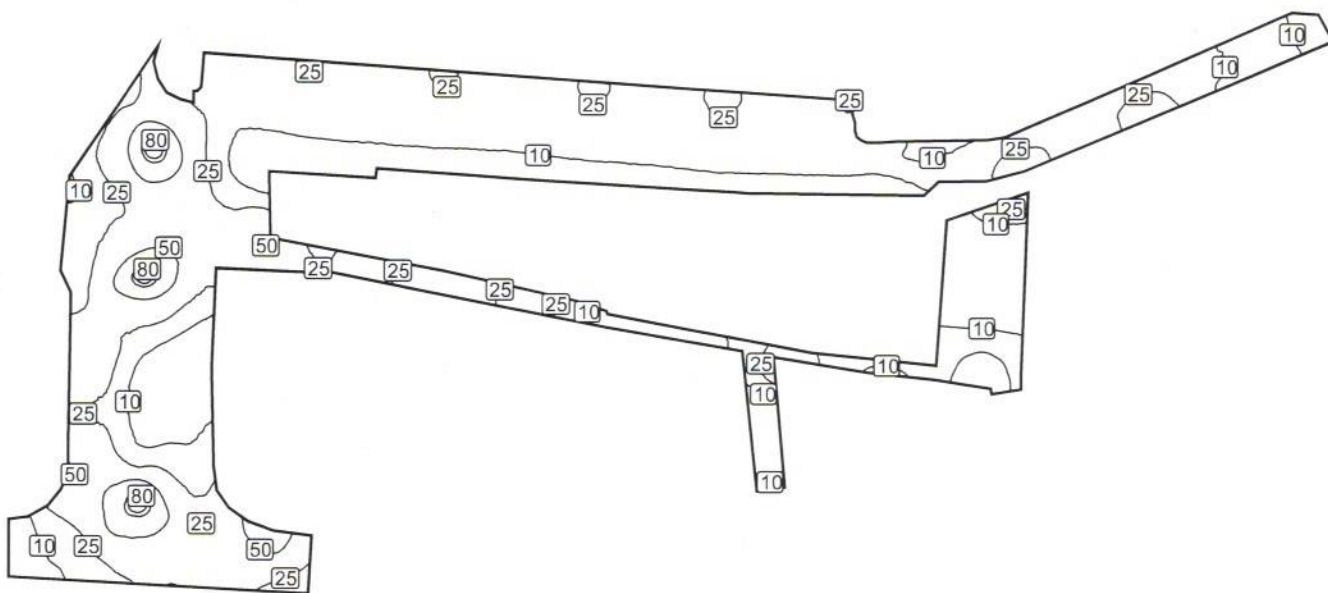

Měřítko: 1 : 1004


Plocha 1 / Výsledný plošný objekt 1 / Svislá intenzita osvětlení (adaptivní)

Nepravé barvy [lx]

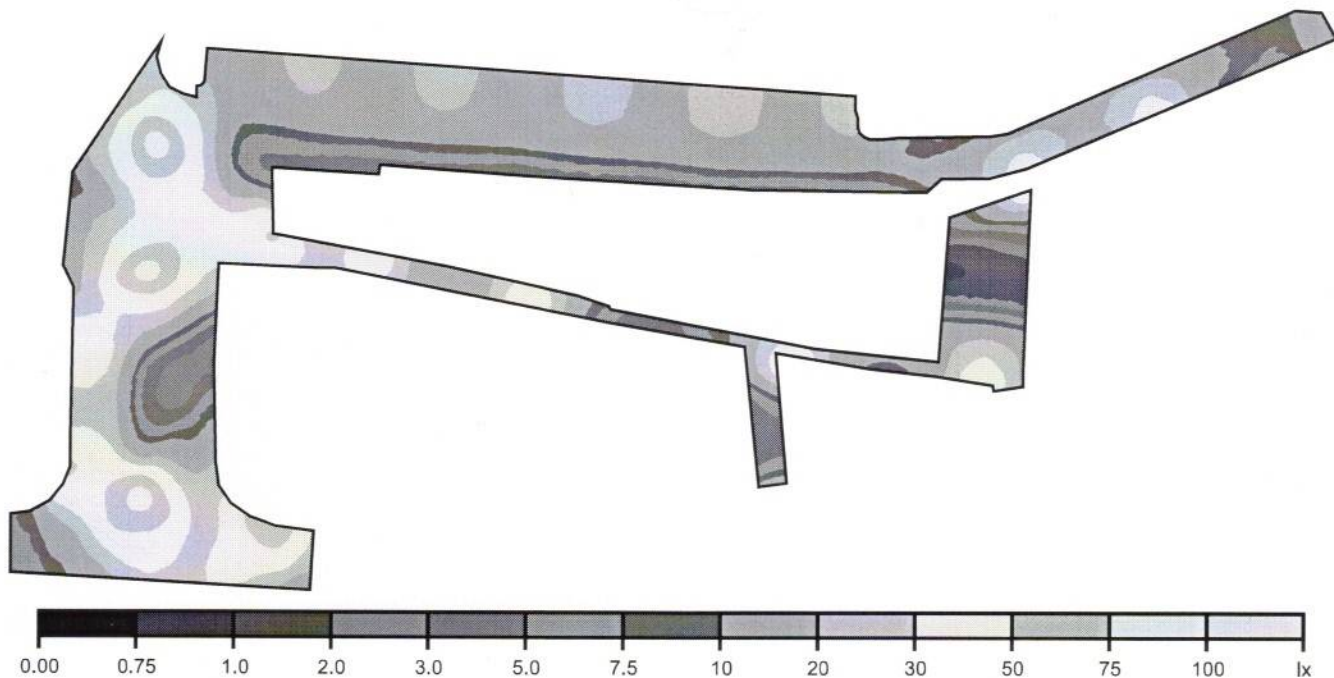


Měřítko: 1 : 1004

Rastr hodnot [lx]

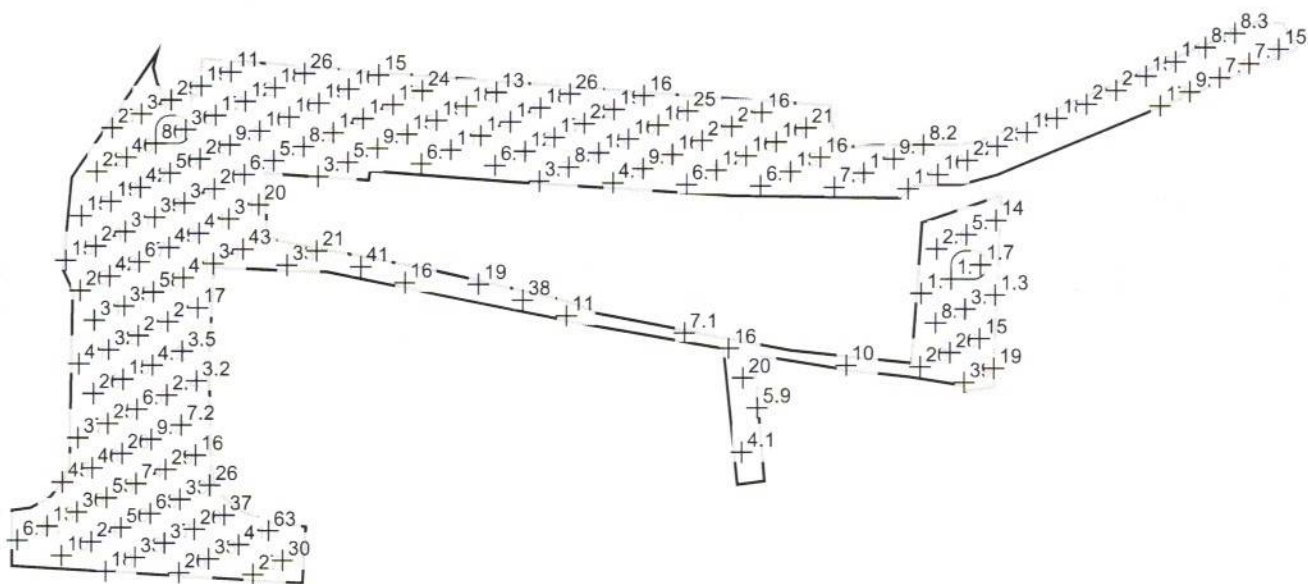

Měřítko: 1 : 1035

Výsledný plošný objekt 1 / Jas

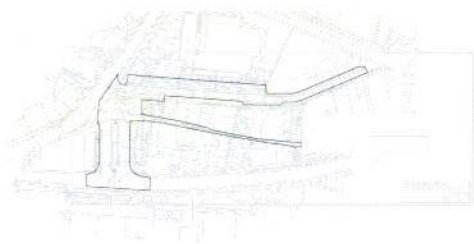


Činitel údržby: 0.80

Výsledný plošný objekt 1: Jas (Plocha)

Světelná scéna: Světelná scéna 1

Průměr: 1.36 cd/m², Min: 0.05 cd/m², Max: 5.48 cd/m², Min/střední: 0.04, Min/Max: 0.01


Izolovat [cd/m²]

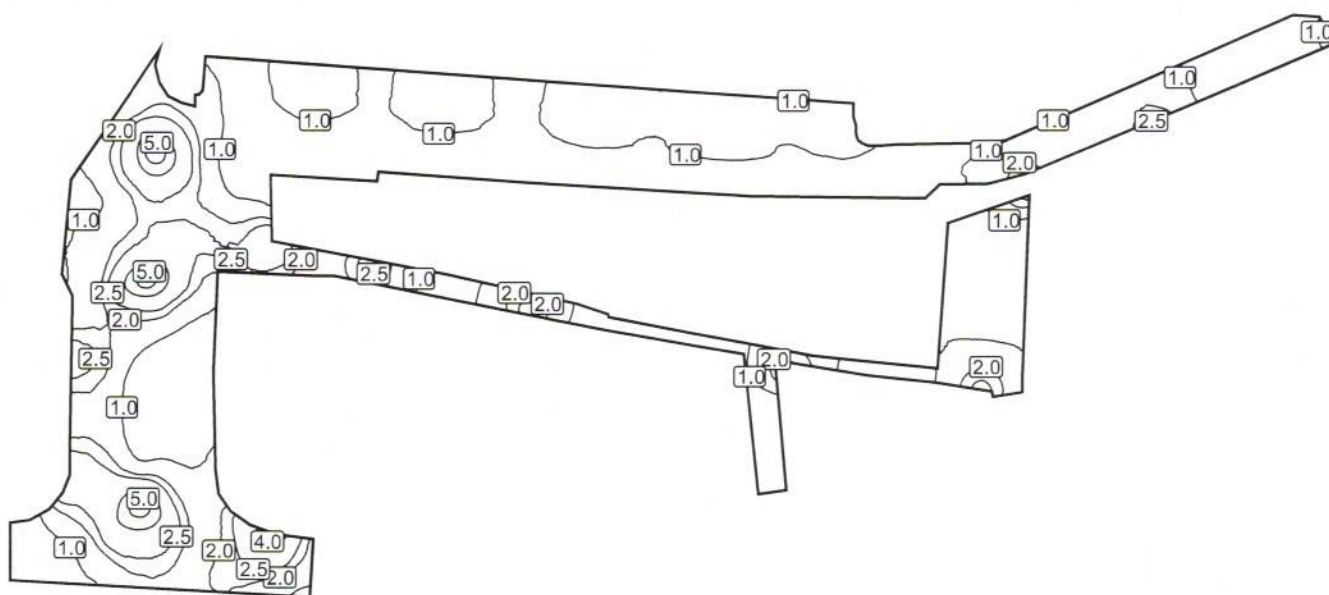

Měřítko: 1 : 1004


Plocha 1 / Výsledný plošný objekt 1 / Jas

Nepravé barvy [cd/m²]

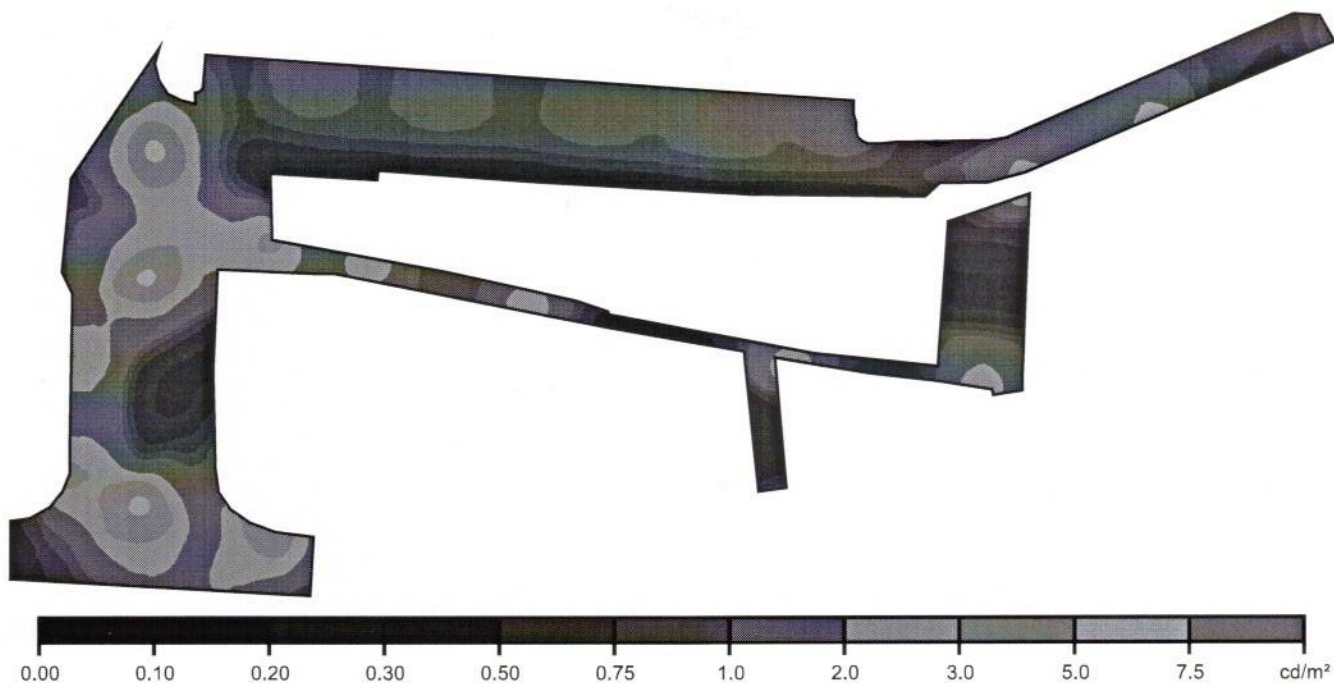

Měřítko: 1 : 1004

Rastr hodnot [cd/m²]

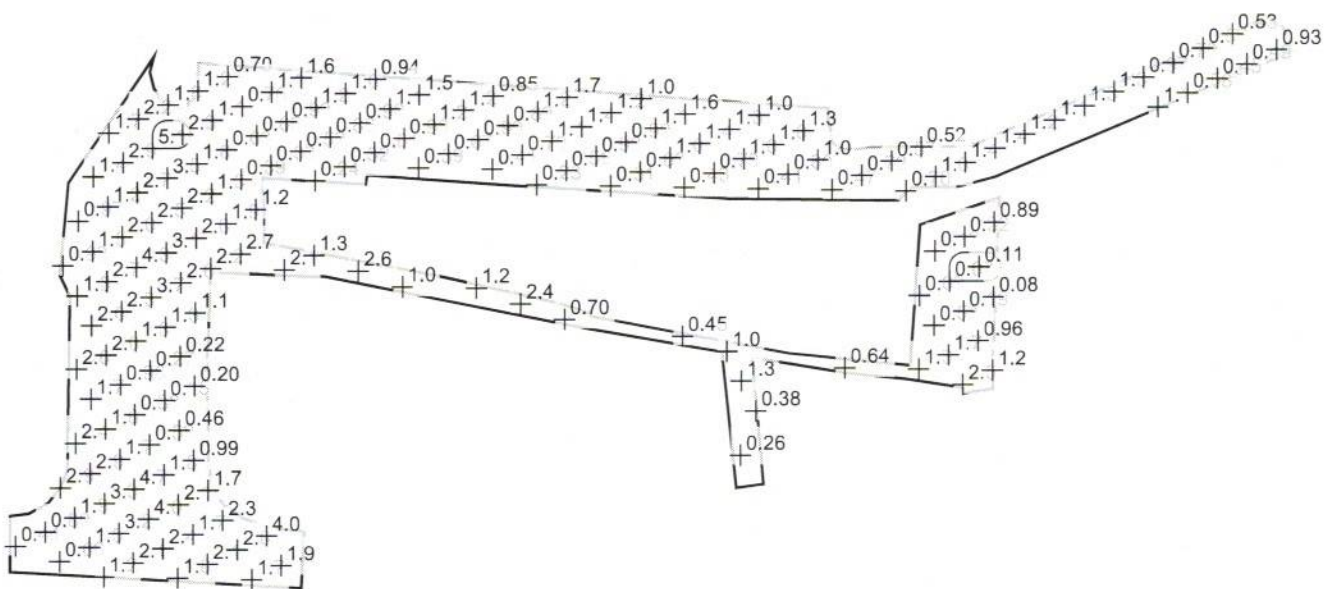

Měřítko: 1 : 1034