



JIHOZÁPADNÍ POHLED

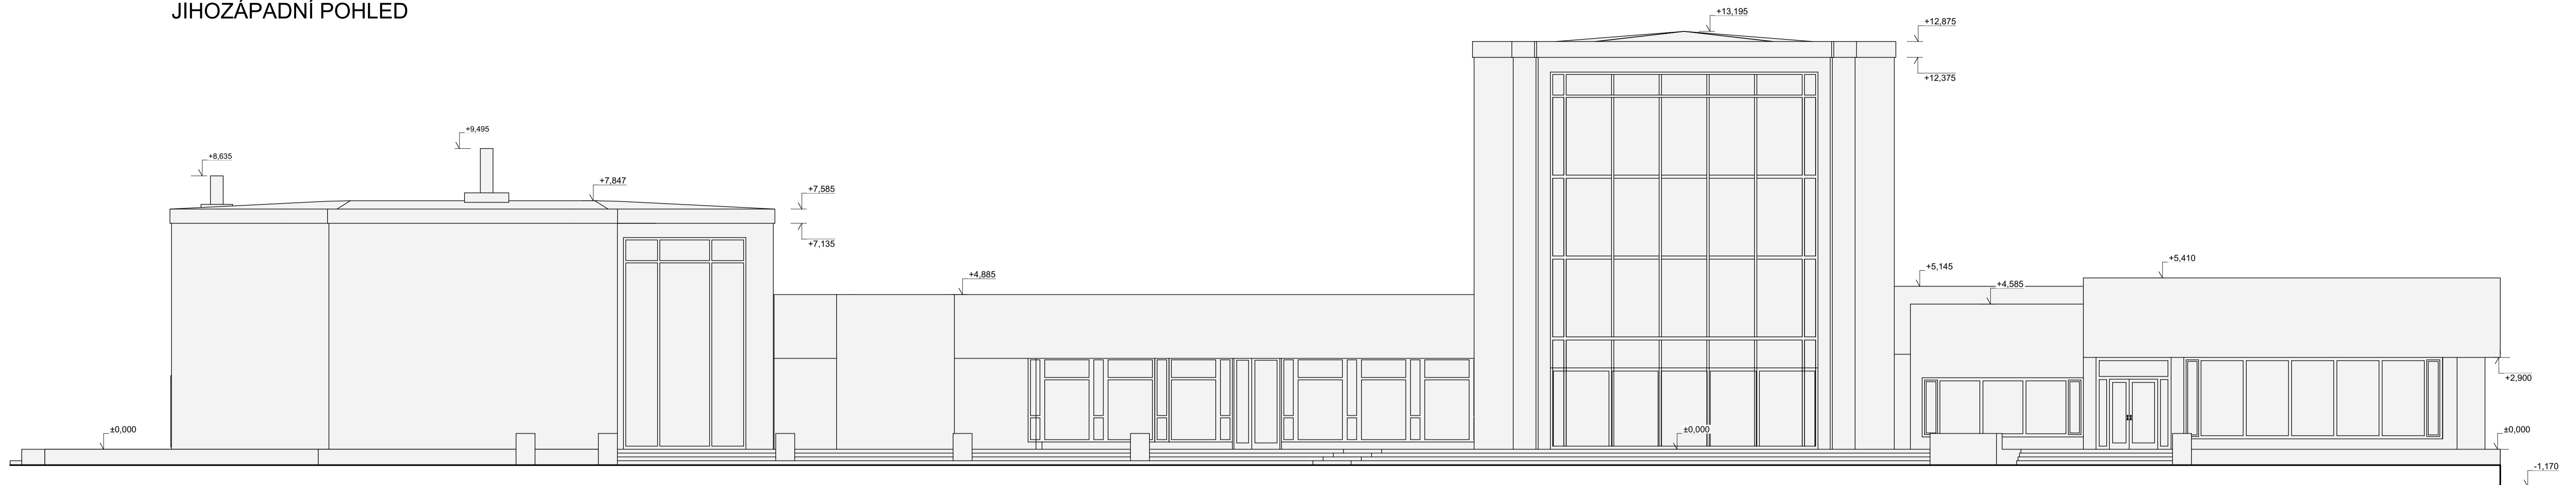

SEVEROVÝCHODNÍ POHLED

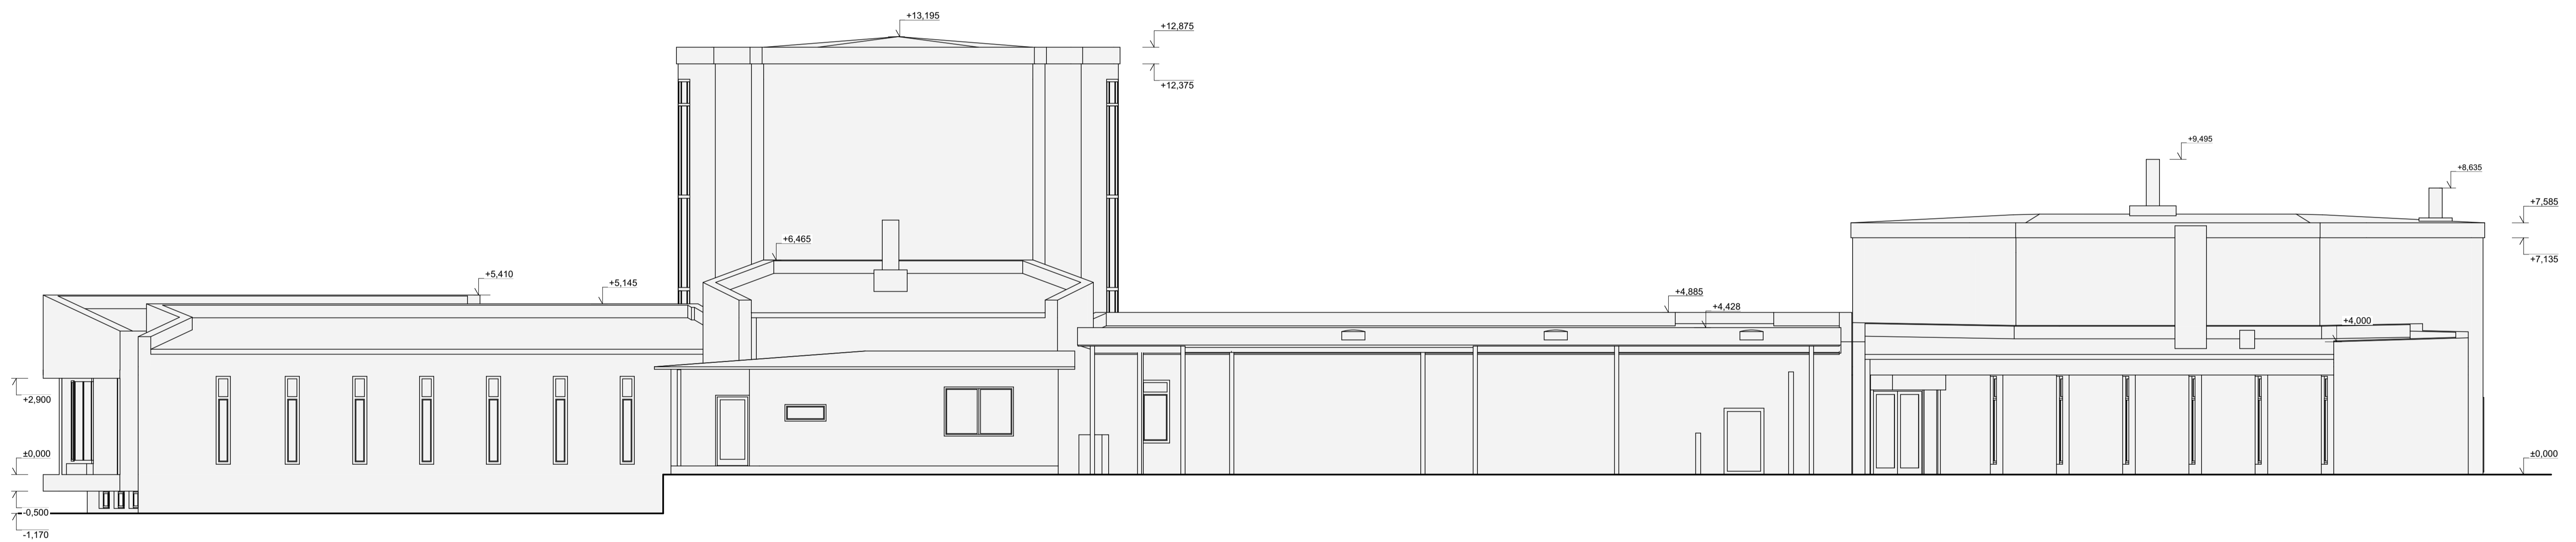

ZODPOVĚDNÝ PROJEKTANT		VYPRACOVAL		<div><div>PROJEKTOVÝ ÚŘAD HERBITAGE</div></div> <div>Ing. Karel Korbíel adresa: Tylova 882, Bohumín 735 81 e-mail: www.korbíel.cz</div>
ING. KAREL KORBÍEL		BC. MATĚJ GOMOLA		
STAVEBNÍK (OBJEDNATEL)				
KREMATORIUM OSTRAVA a.s., TĚŠÍNSKÁ 710, 710 07 OSTRAVA 10, K.Ú. SLEZSKÁ OSTRAVA				
MÍSTO STAVBY				
TĚŠÍNSKÁ 710, 710 07 OSTRAVA 10, K.Ú. SLEZSKÁ OSTRAVA				
NÁZEV STAVBY (DÍLO)				
KREMATORIUM OSTRAVA - PODKLAD PRO ARCHITEKTONICKOU SOUTĚŽ				
STAVEBNÍ OBJEKT (SO)				
"				
ČÁST DOKUMENTACE				
D - ZJEDNODUŠENÁ DOKUMENTACE STAVBY				
POHLEDY				