


Rez : P1

M=1: 100 / 100

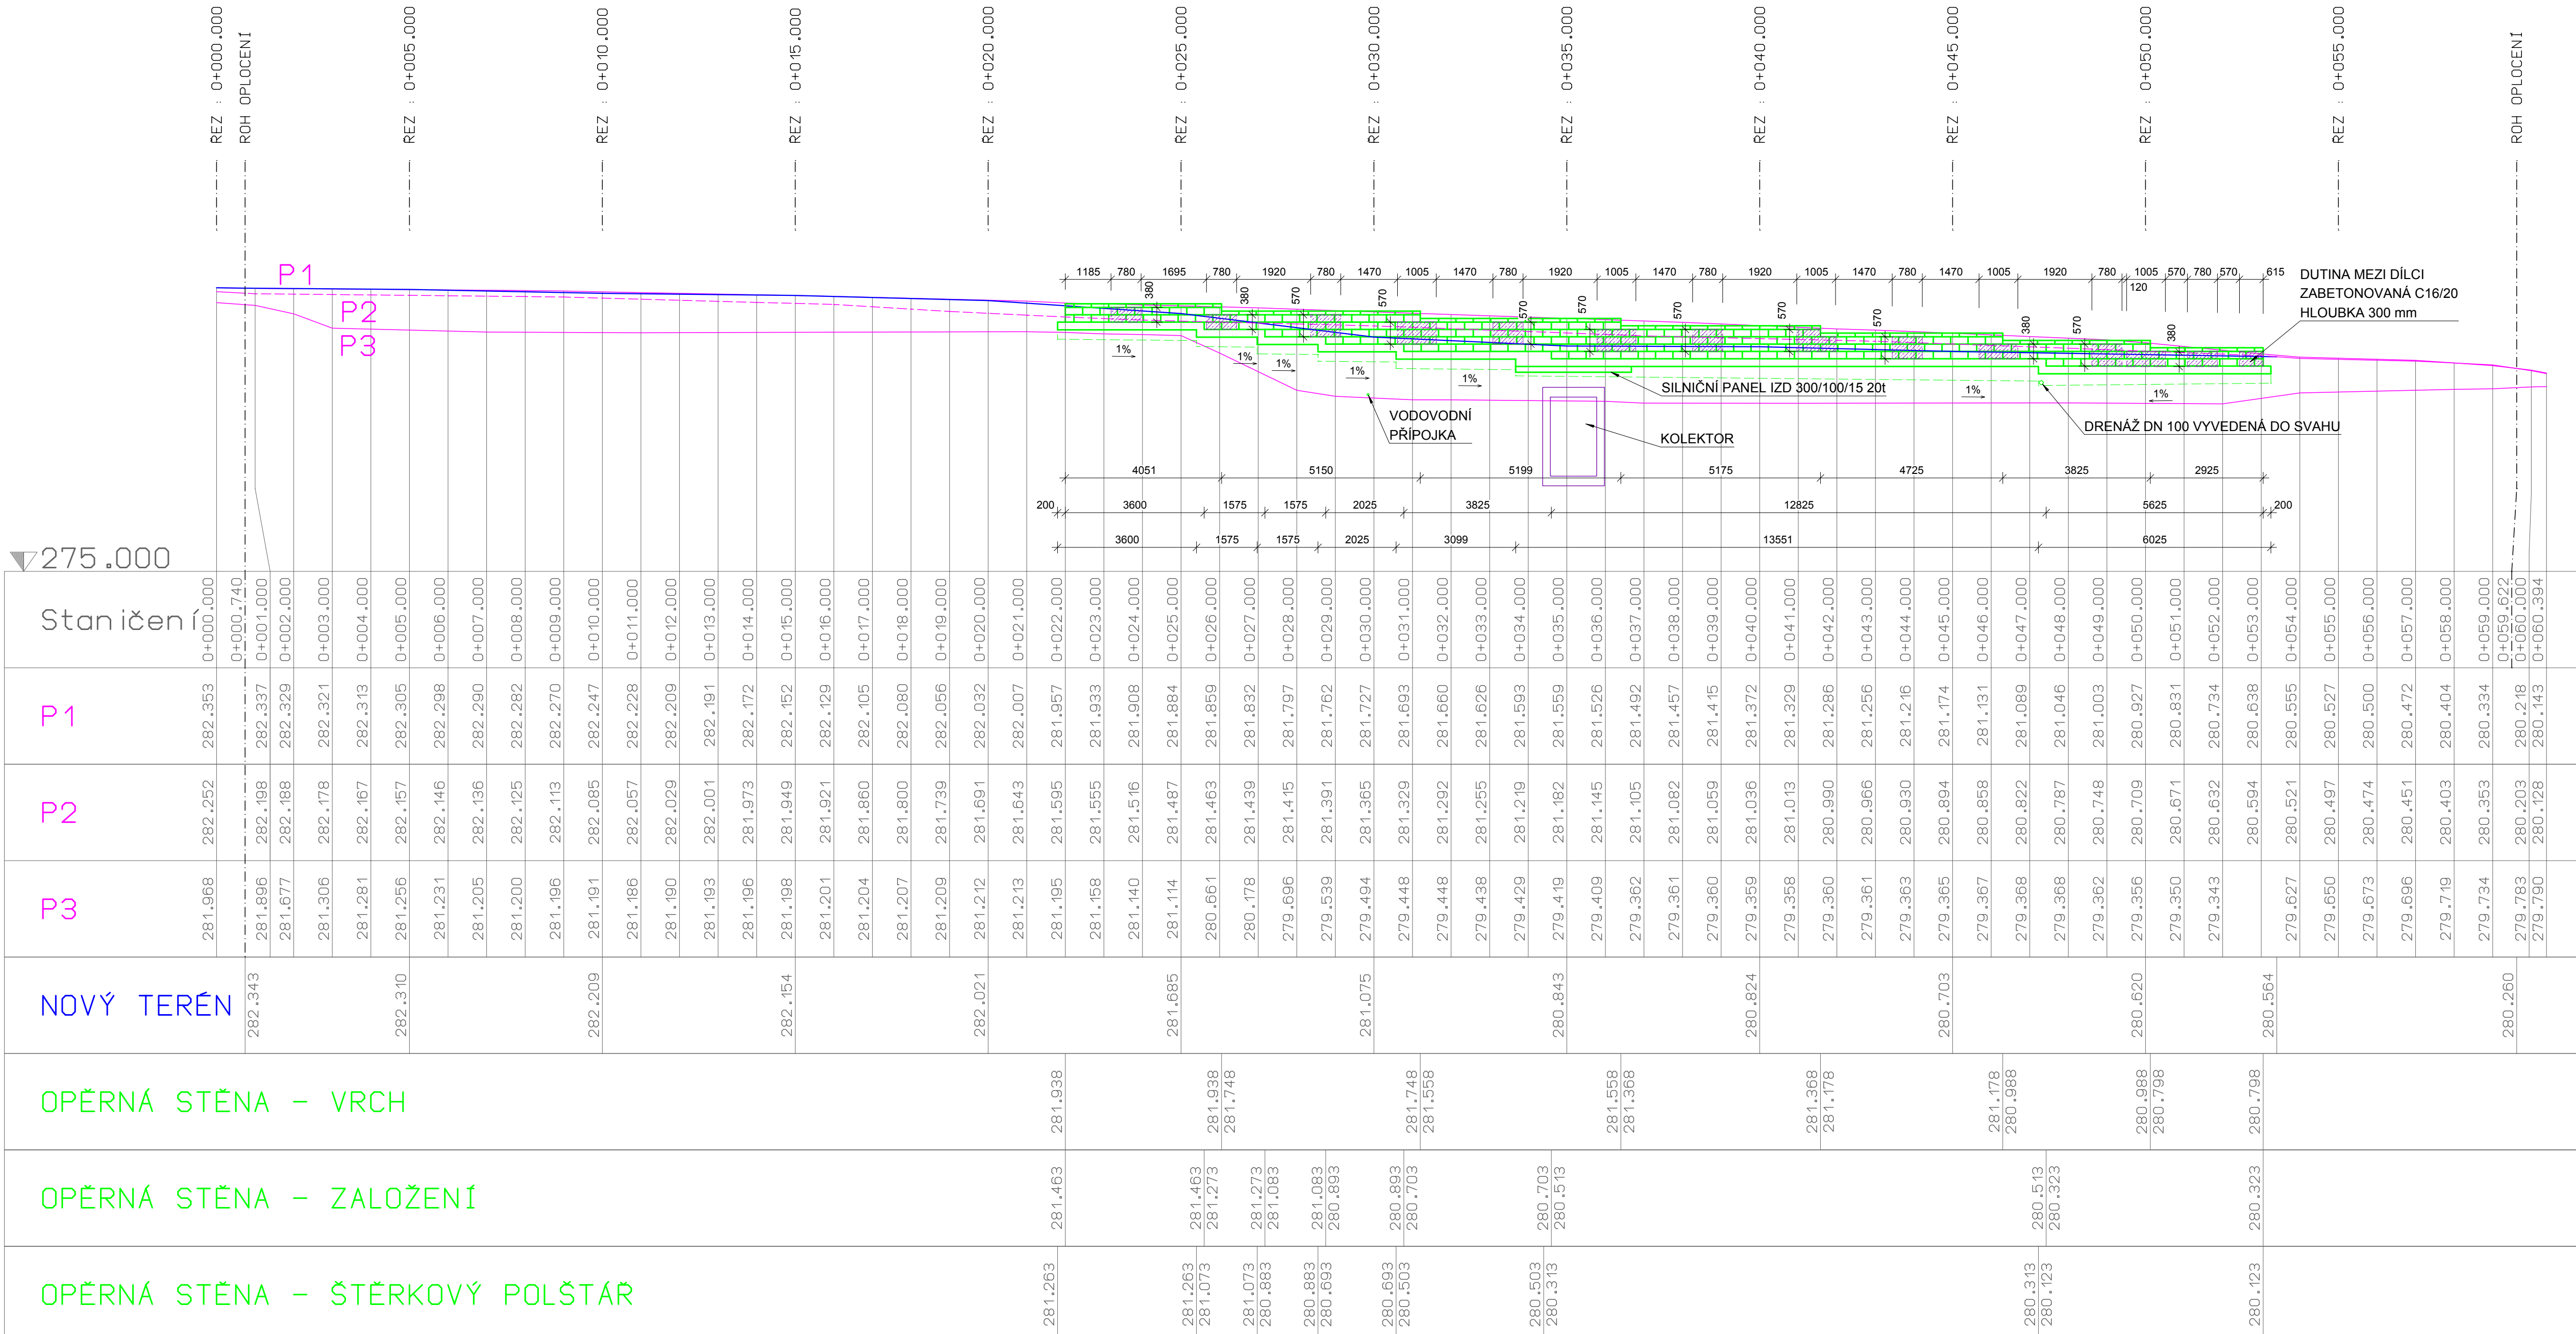

ZODP. PROJEKTANT		VYPRACOVAL	
ING. MIROSLAV SVOBODA		ING. MIROSLAV SVOBODA	
INVESTOR: Statutární město Most, Radniční č.p. 12, 434 69 MOST			
KRAJ: ÚSTEKÝ	OBEC: MOST		
AKCE:	MŠ KMOCHA OPRAVA PODEZDÍVKY OPLOCENÍ		
ČÁST:	OPĚRNÁ STĚNA		FORMÁT: A1 DATUM: 08/2019 STUPEŇ: DPS MĚŘÍTKO: 1:100 VYKRES Č.: D 1.5
OBSAH:	PODÉLNÝ ŘEZ		