



PODÉLNÝ ŘEZ 1:50

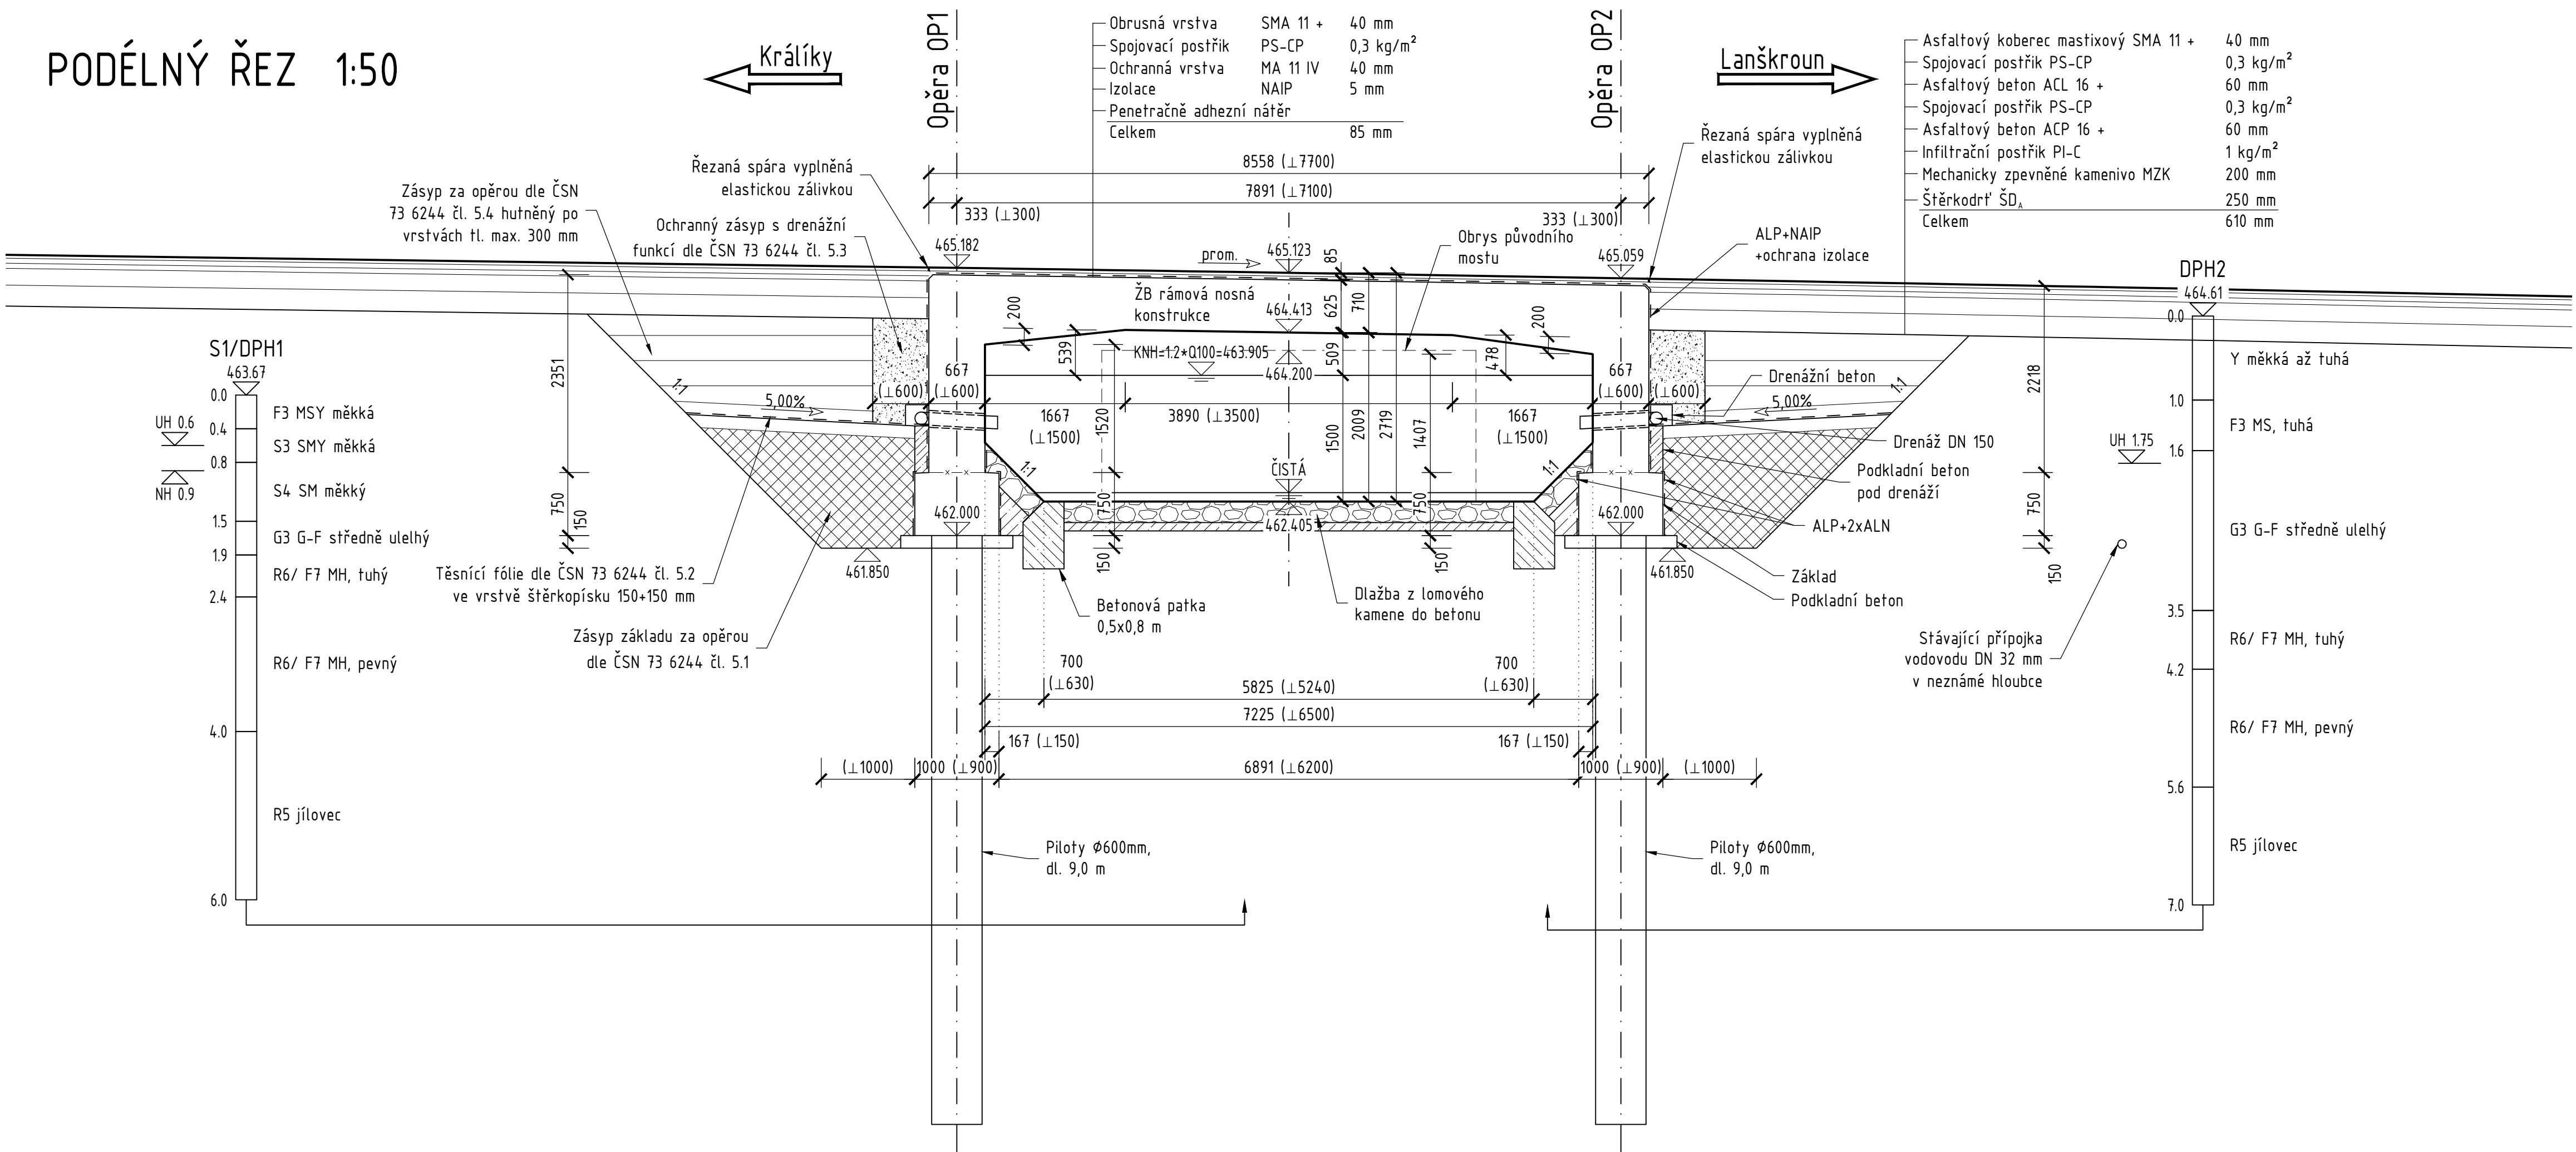

PŘÍČNÝ ŘEZ 1:50

Kolmo na osu silnice I/43

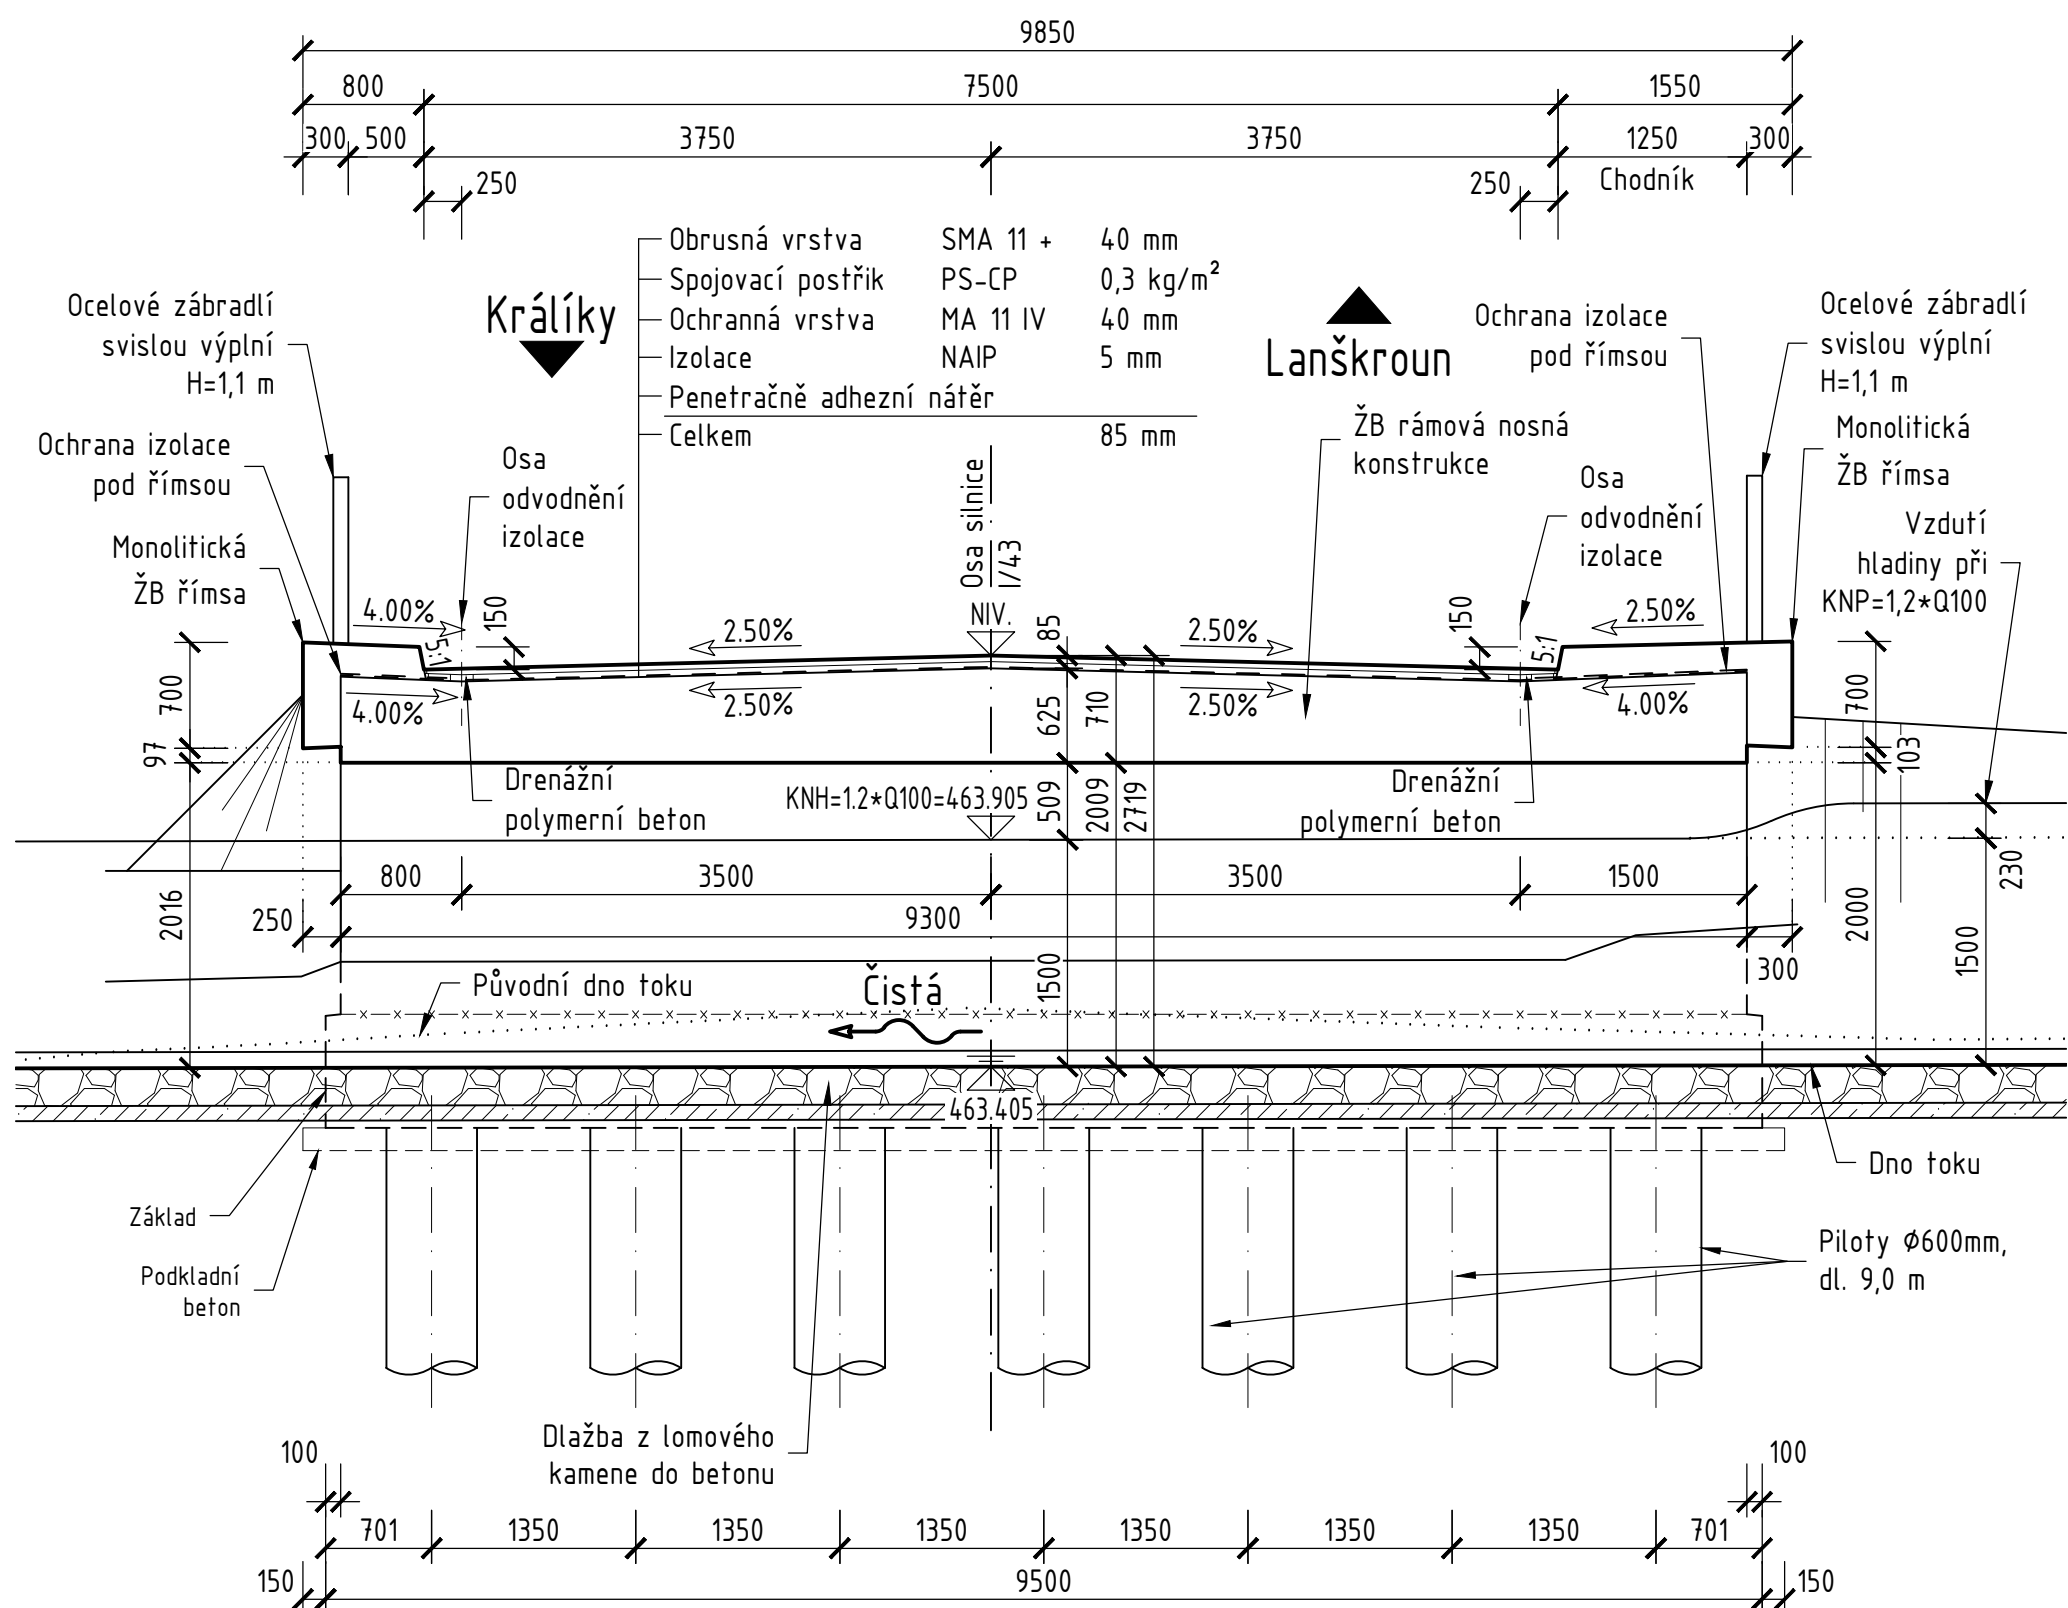

I/43 BUKOVICE - OPRAVA MOSTU 43-078

INVESTOR:	ŘEDITELSTVÍ SILNIC A DÁLNIC ČR Na Pankráci 56, 145 05 Praha 4 Stavbu zajišťuje Správa Olomouc Wolkerova 24a, 779 11 Olomouc
-----------	--

GENERÁLNÍ PROJEKTANT:	PONVIA CONSTRUCT s.r.o. Krapkova 1159/3, Nová Ulice, 779 00 Olomouc
-----------------------	--

PDPS

SOUŘADNICOVÝ SYSTÉM:	S-JTSK
VÝŠKOVÝ SYSTÉM:	Bpv
VEDOUcí PROJEKTANT	ING. RONALD LOYDL
ZODPOVĚDNÝ PROJEKTANT	ING. RONALD LOYDL
VYPRACOVAL	ING. PETR ŠEDIVÝ
KONTROLOVAL	ING. ALEŠ SEMOTAM
KRAJ:	OLMOUCKÝ
OBEC:	PISAŘOV
KÓ:	BUKOVICE U PISAŘOVA
OBJEKT:	MOST EV. Č. 43-078
PŘÍLOHA:	NOVÝ STAV - ŘEZY
DATUM	02/2019
FORMÁT	6x4
MĚŘITKO	prom.
ÚČEL	PDPS
ČÍS. ZAKÁZKY	1725
ARCHIVNÍ ČÍS.	1725
ČÍS. SOUPRAVY	PŘÍLOHA
	201.004