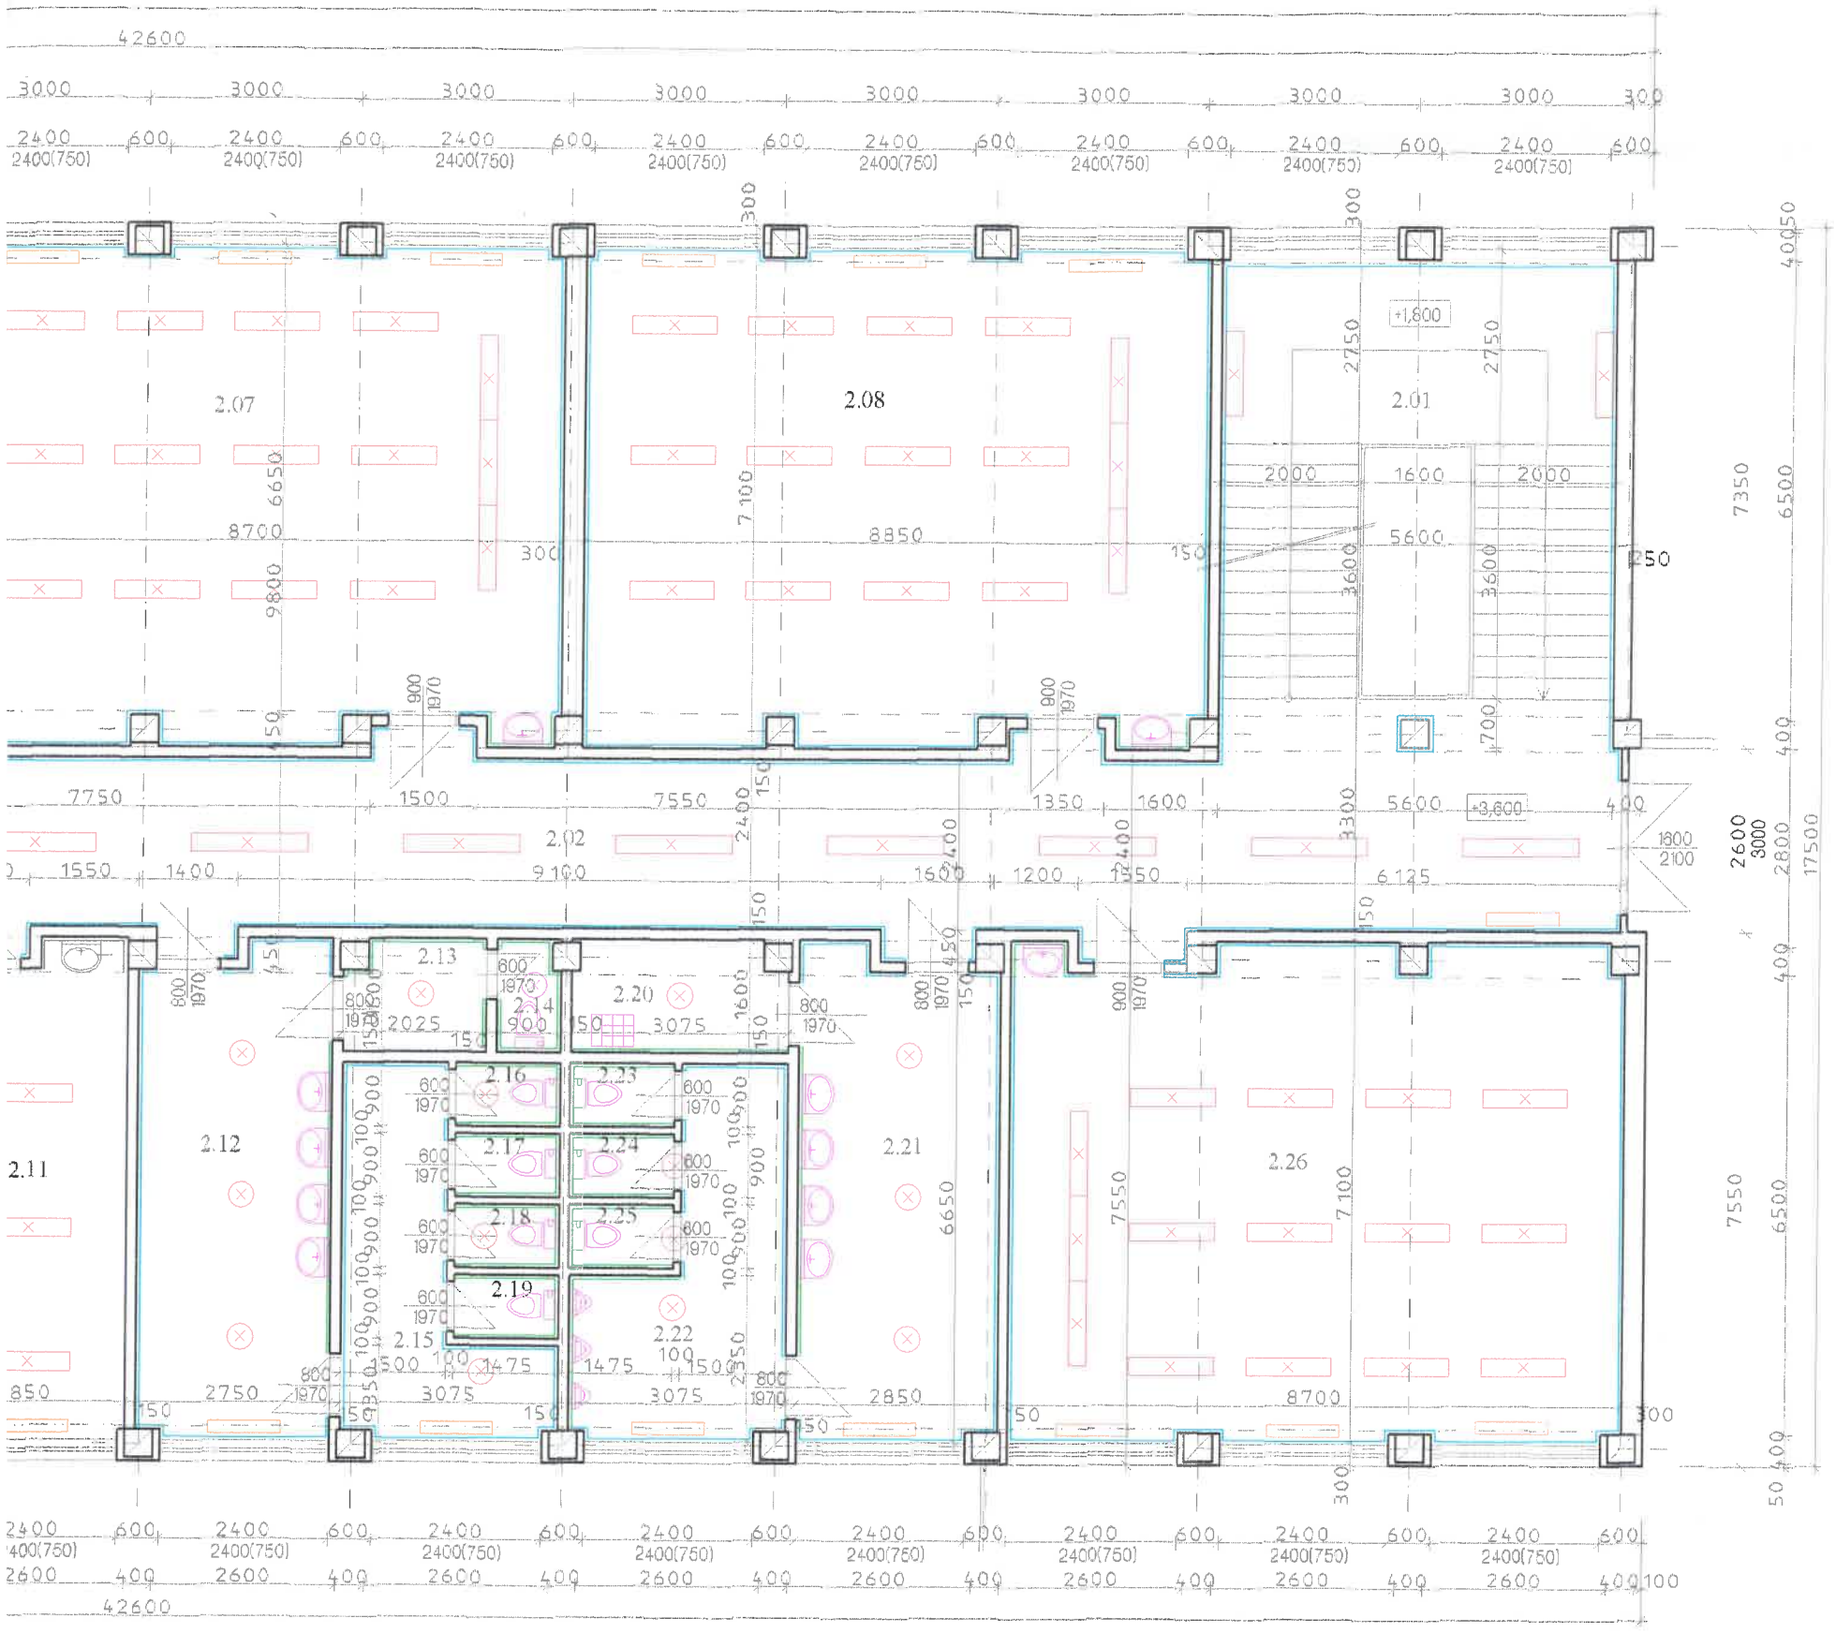

SCHEMA ZOBRAZENÉ ČÁSTI:

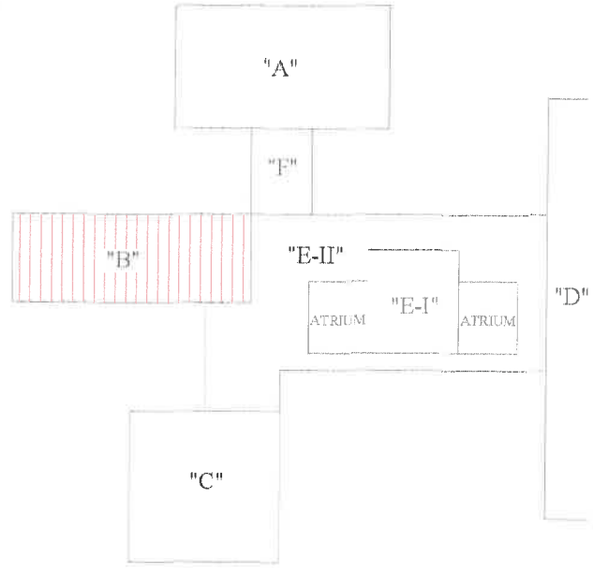

LEGENDA ZNAČEK:

- KERAMICKÝ OBKLAD STĚN
- OTOPNÉ ČLÁNKOVÉ TĚLESO
- STROPNÍ ŽÁROVKOVÉ SVÍTIDLO
- ZÁŘIVKOVÉ SVÍTIDLO STROPNÍ
- KERAMICKÉ UMYVADLO
- ZÁCHODOVÁ MÍSA KERAMICKÁ
- KERAMICKÝ PISOÁR
- VÝLEVKA

SVĚTLÁ VÝŠKA: 3,3m
CELKOVÁ OBESTAVĚNÁ PLOCHA: 1263,1 m2
CELKOVÁ VYUŽITELNÁ PLOCHA: 1076,8 m2