


# Pūdorys

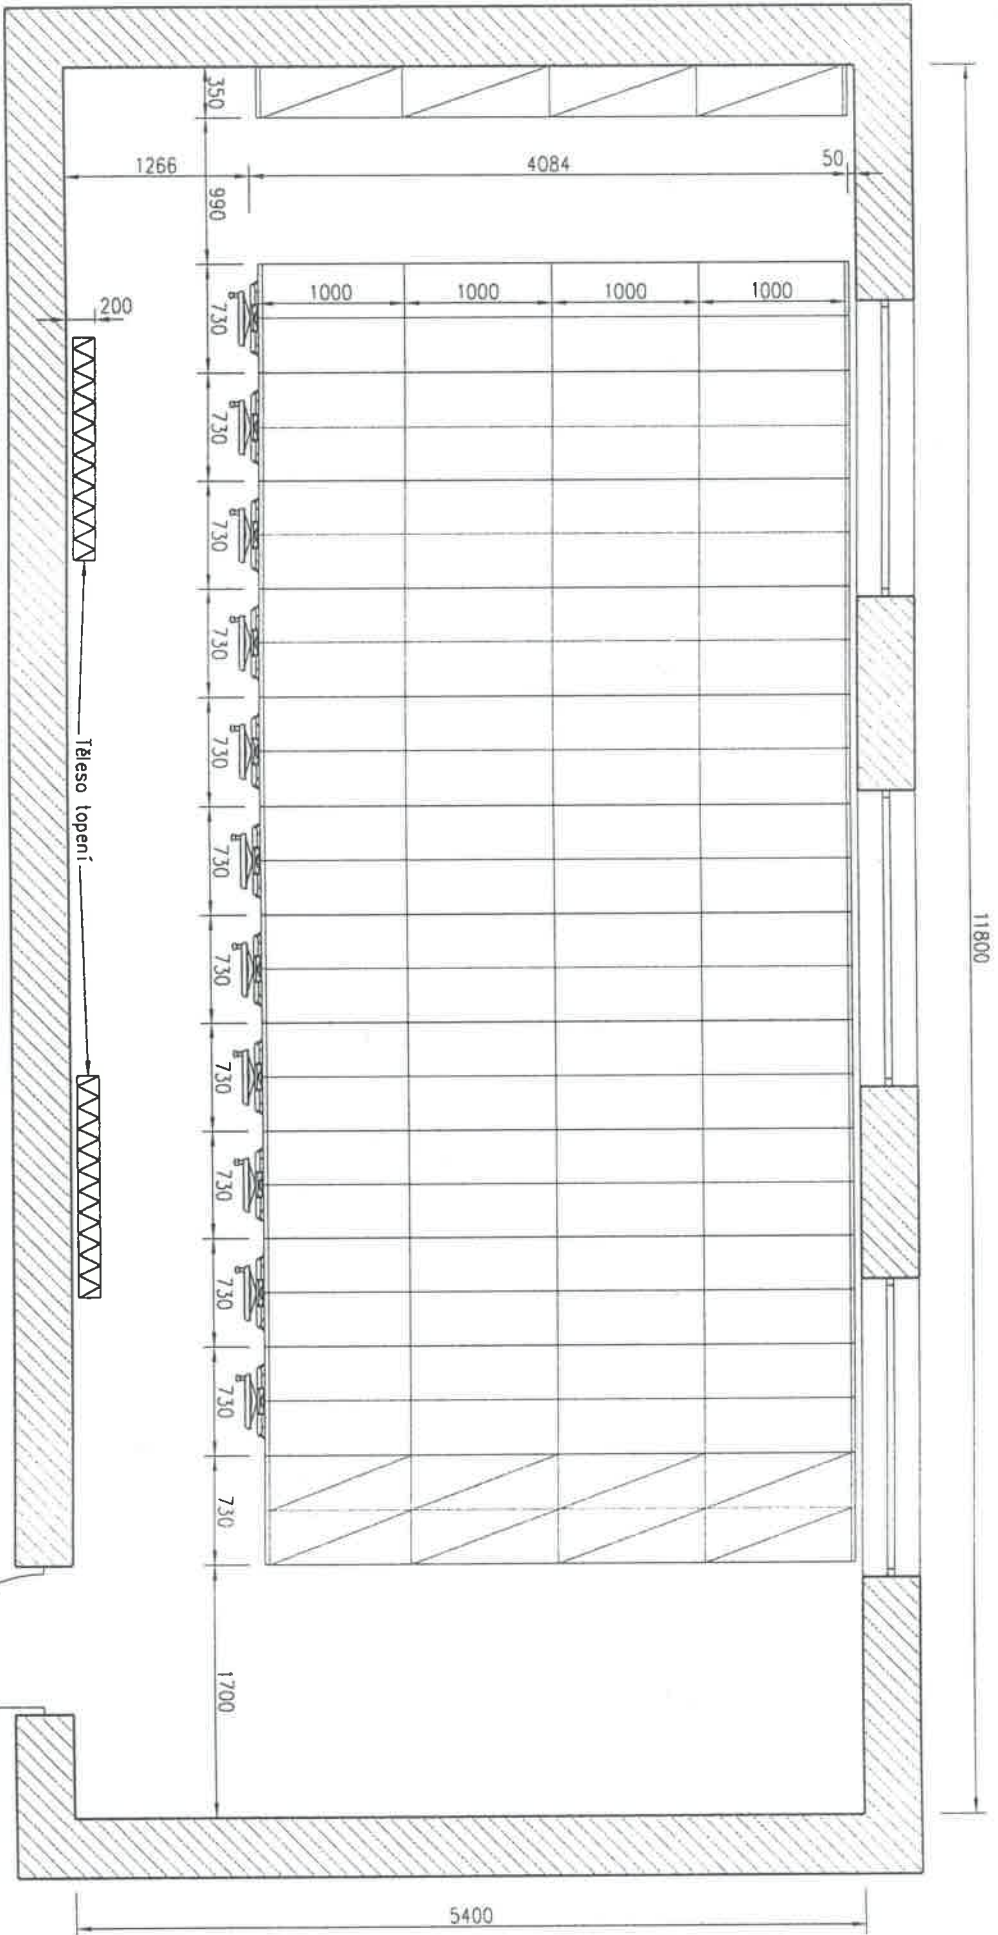

