


PŘÍSTAVBA ÚPRAVNÝ MATERIÁL

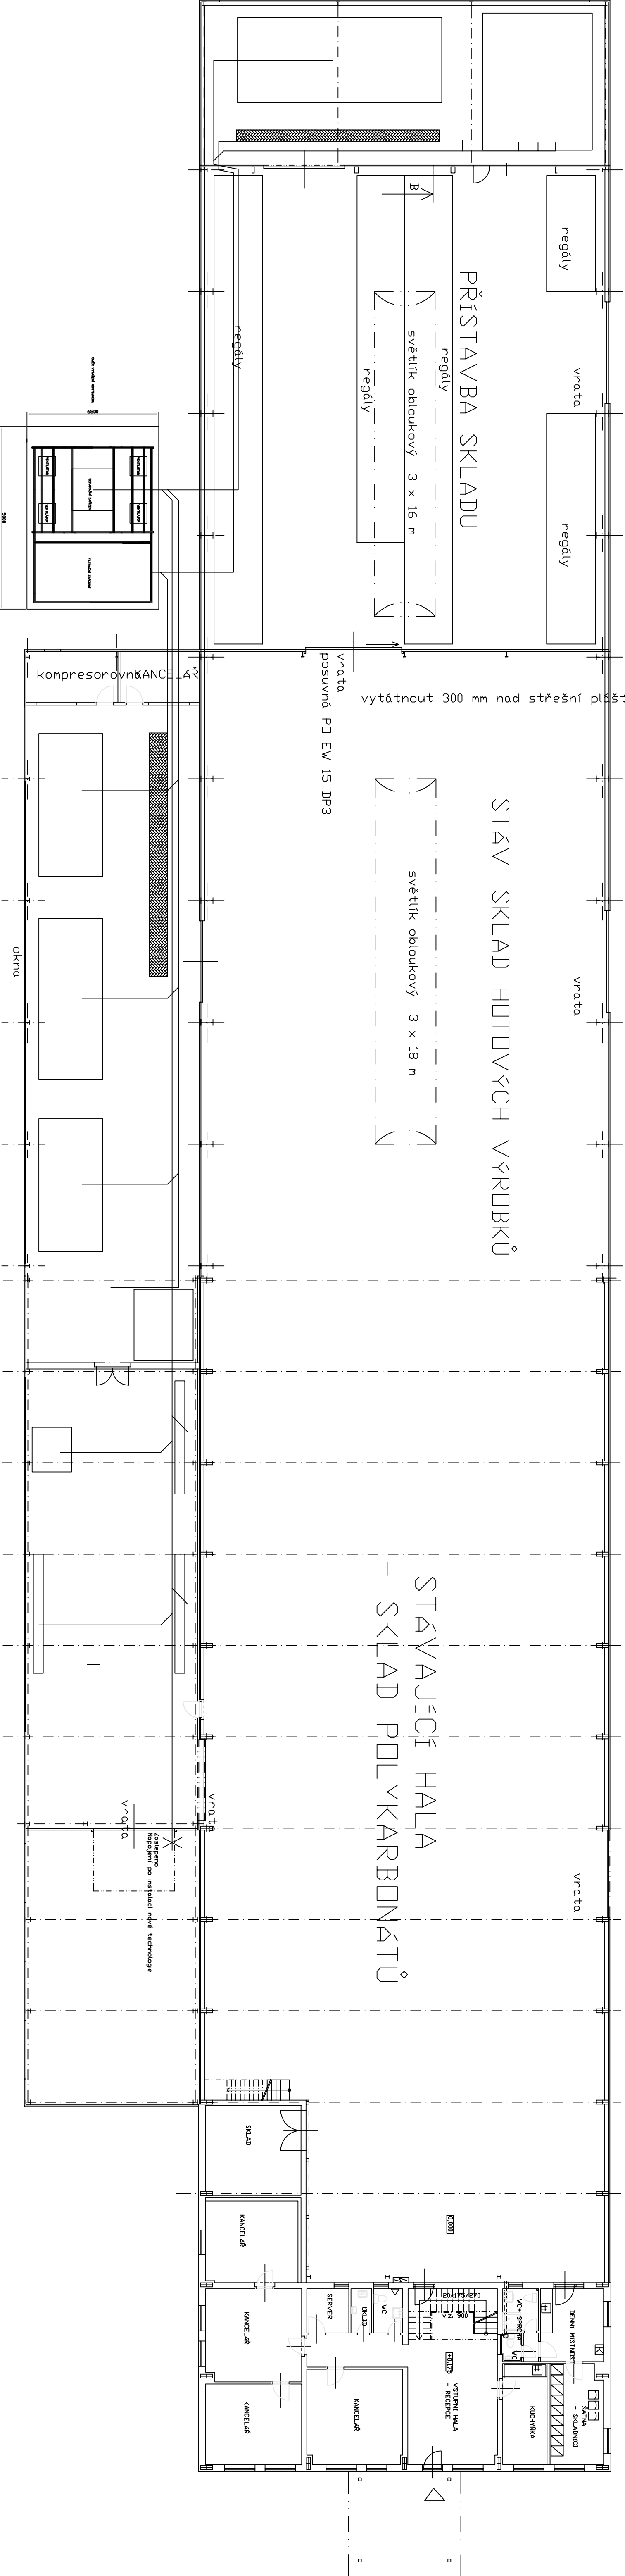

STÁV. HALA PRO OBRÁBĚNÍ
PLASTOVÝCH POLOTOVARŮ

STAVAJÍCÍ ÚPRAVNÁ MATERIÁLU