



# 3.NP – PŮDORYS

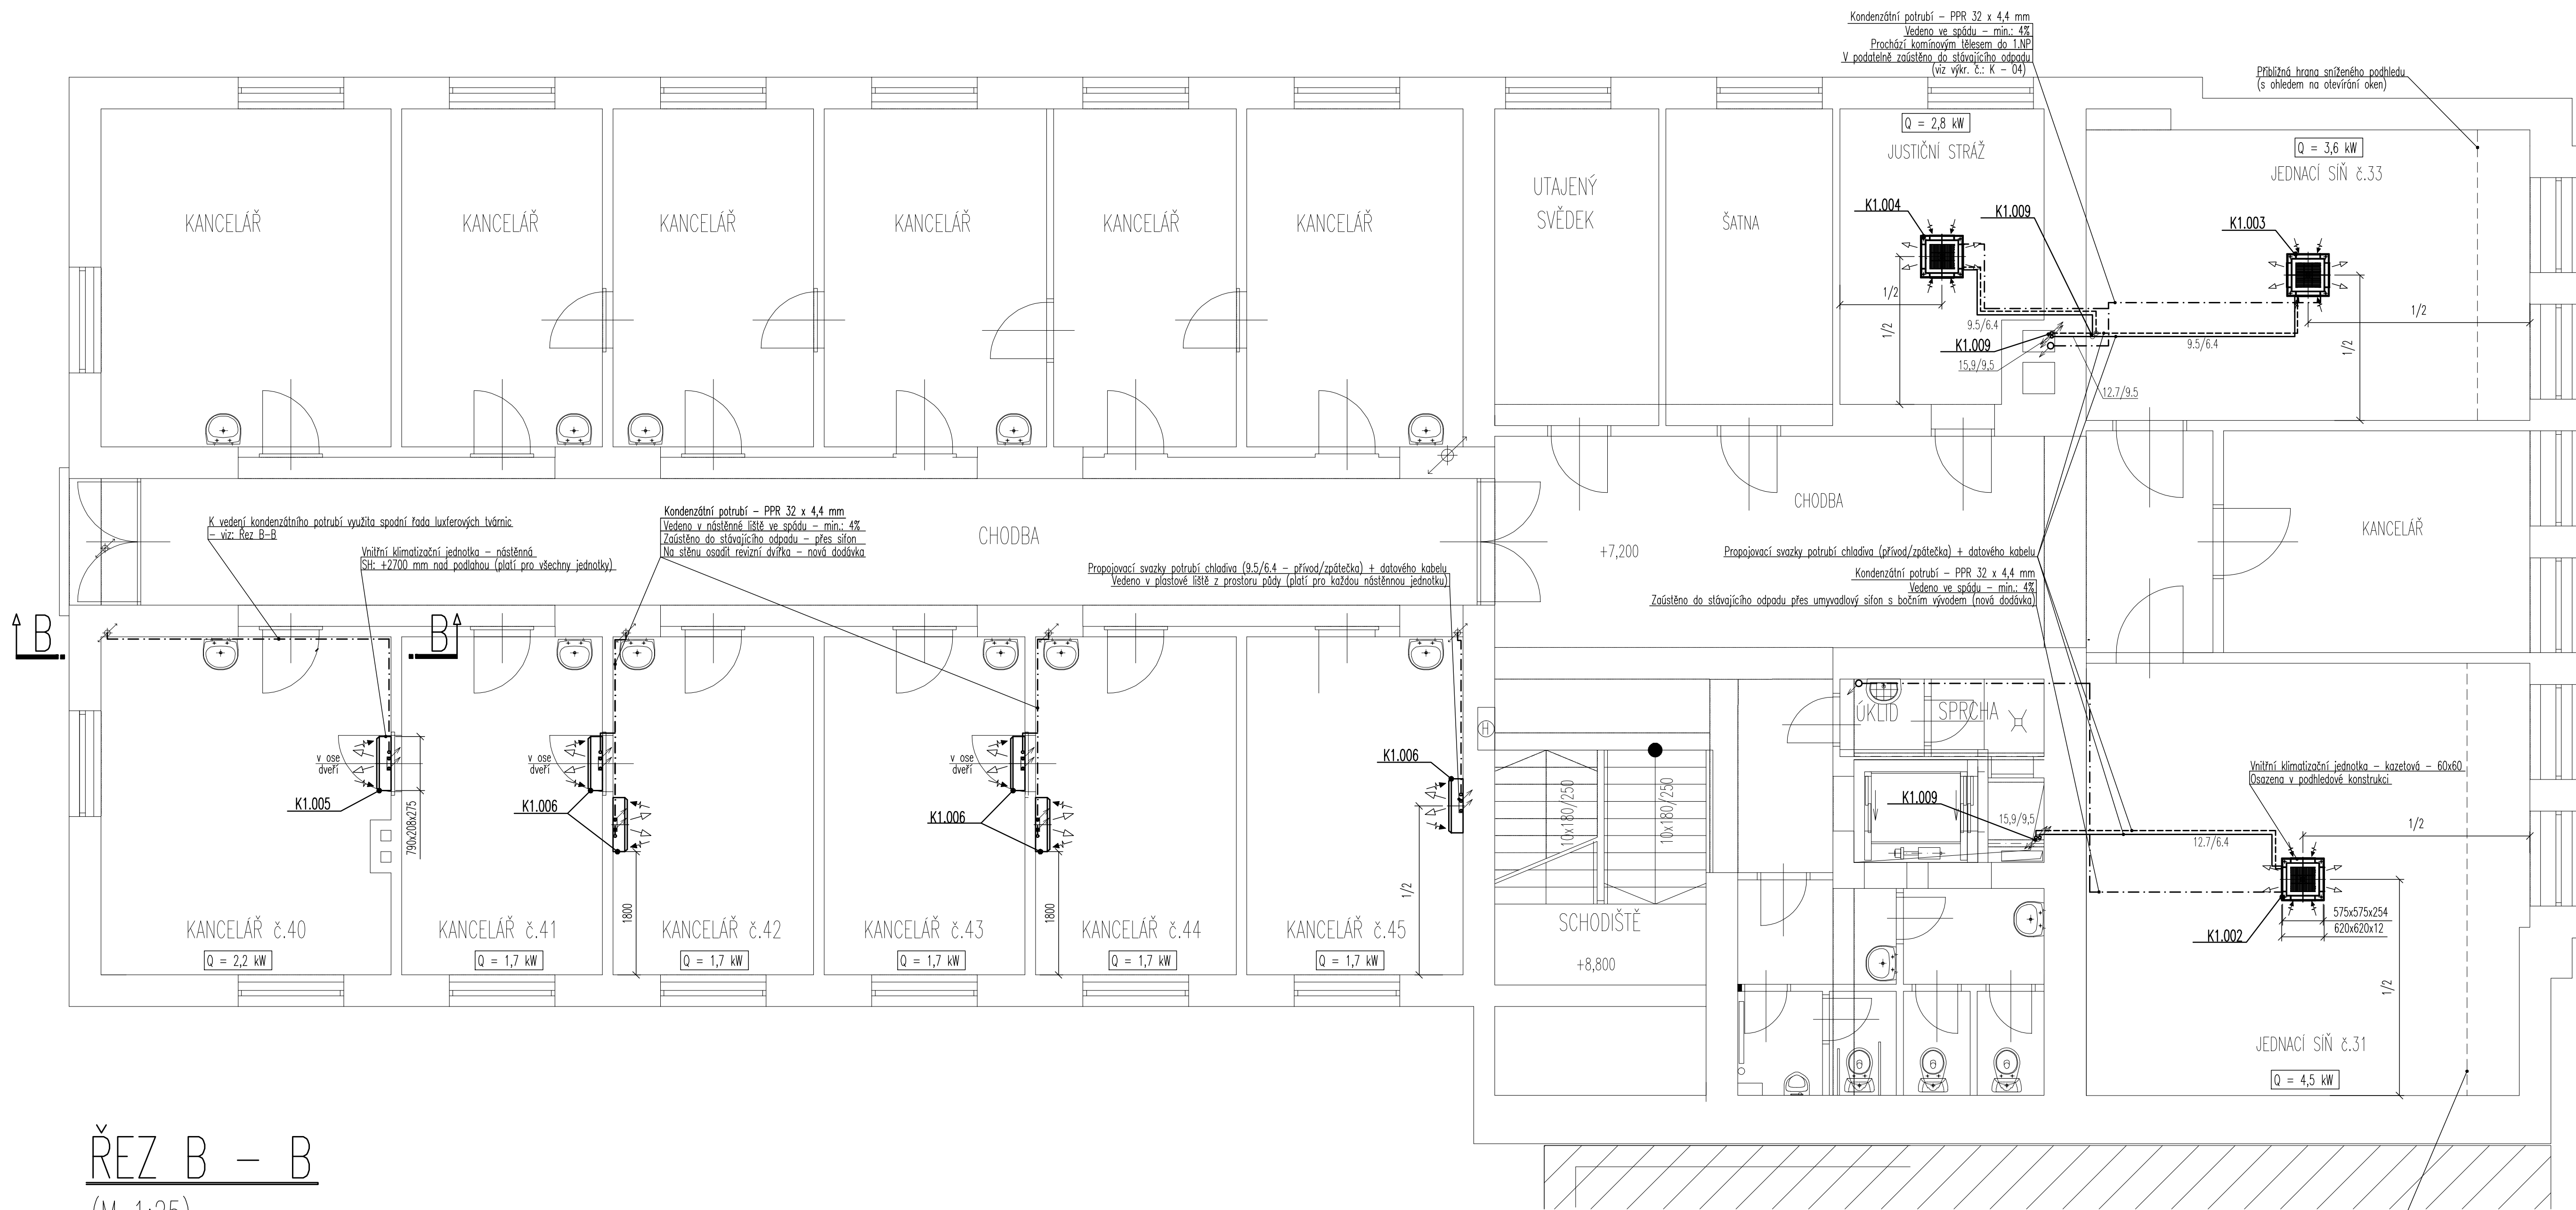

## ŘEZ B – B (M 1:25)

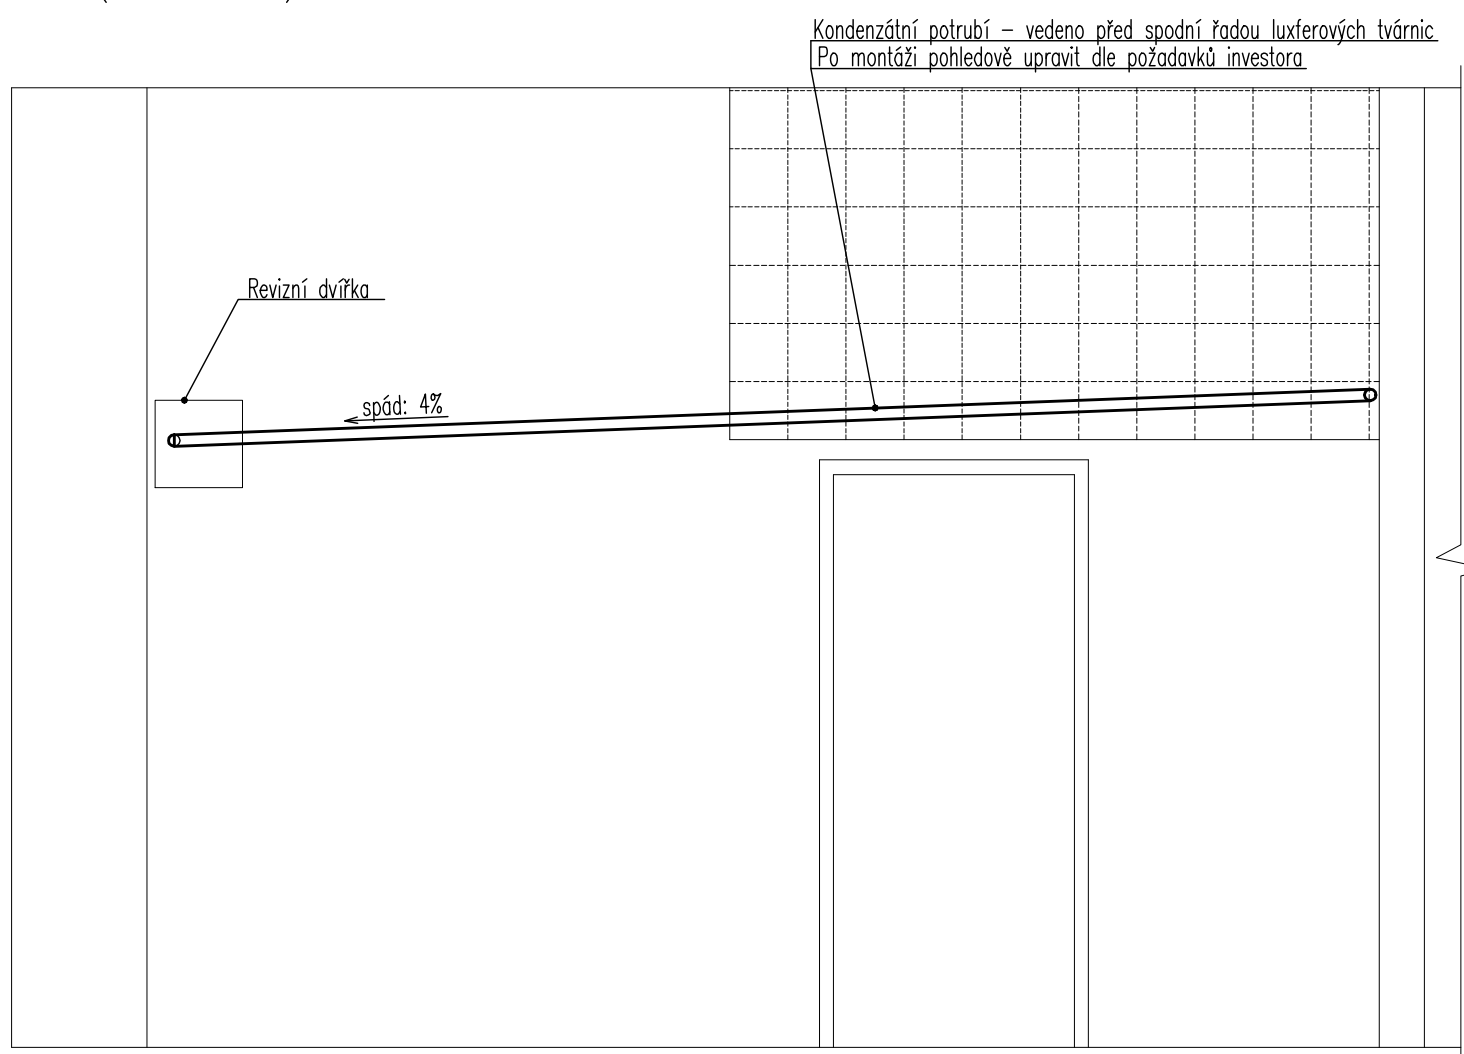

### POZNÁMKY:

- 1) Potřebná čistá výška nad podhledem (vnitřní hrana podhledu – stropní deska): 350 mm
- 2) Přesné umístění vnitřních jednotek lze způsobit přáním nájemce a provedení podhledů  
Obecně platí, že jednotka nesmí být umístěna v rohu místnosti
- 3) Součástí dodávky každé vnitřní kazetové klimatizační jednotky je kondenzátní čerpadlo

### LEGENDA:

- Propojovací svazky potrubí chladiva (přívod/zpátečka) + datového kabelu
- Rozvod kondenzátu – vedení od čerpadel jednotek
- Vzduchem chlazená kondenzátorová jednotka
- Vnitřní kazetová 4–cestná klimatizační jednotka – osazena v podhledu
- Vnitřní nástěnná klimatizační jednotka
- Sání čerstvého vzduchu
- Výfuk znehodnoceného vzduchu
- Přívod
- Odvod
- Horní hrana
- Spodní hrana
- Dimenze Cu potrubí (plyn / kapalina)
- Vertikální trasa rozvodů – směr: dolů / nahoru

### PROJEKT KLIMATIZACE – DOKUMENTACE PRO PROVEDENÍ STAVBY

ZODP. PROJEKTOVATEL: ING. JAN BEZDĚK – ČXAT 1496		VYPRACOVATEL: ING. JAN BEZDĚK	ING. JAN BEZDĚK Průběh: 404/9, 149 00 Praha 4 tel.: +420 724 126 202 IČO: 71860975 Povolení k podnikání: 20 – ev. č.: 310011-24034569
STAVBA: OS Beroun – Klimatizace jednacích síní, služebny JS a 6 kanceláří			
INVESTOR: ČESKÁ REPUBLIKA – Okresní soud v Berouně – Wagnerovo nám. 1249/3, 266 47 Beroun			
OBJEDNATEL: ČESKÁ REPUBLIKA – Okresní soud v Berouně – Wagnerovo nám. 1249/3, 266 47 Beroun			
PROJEKT: KLIMATIZACE	DATA: červenec 2017	VEŠTĚNÍ: 1 : 50	
OBSAH VÝKRESU: 3.NP – KLIMATIZACE			ČÍSLO VÝKRESU: K – 02