



PŮDA – PŮDORYS

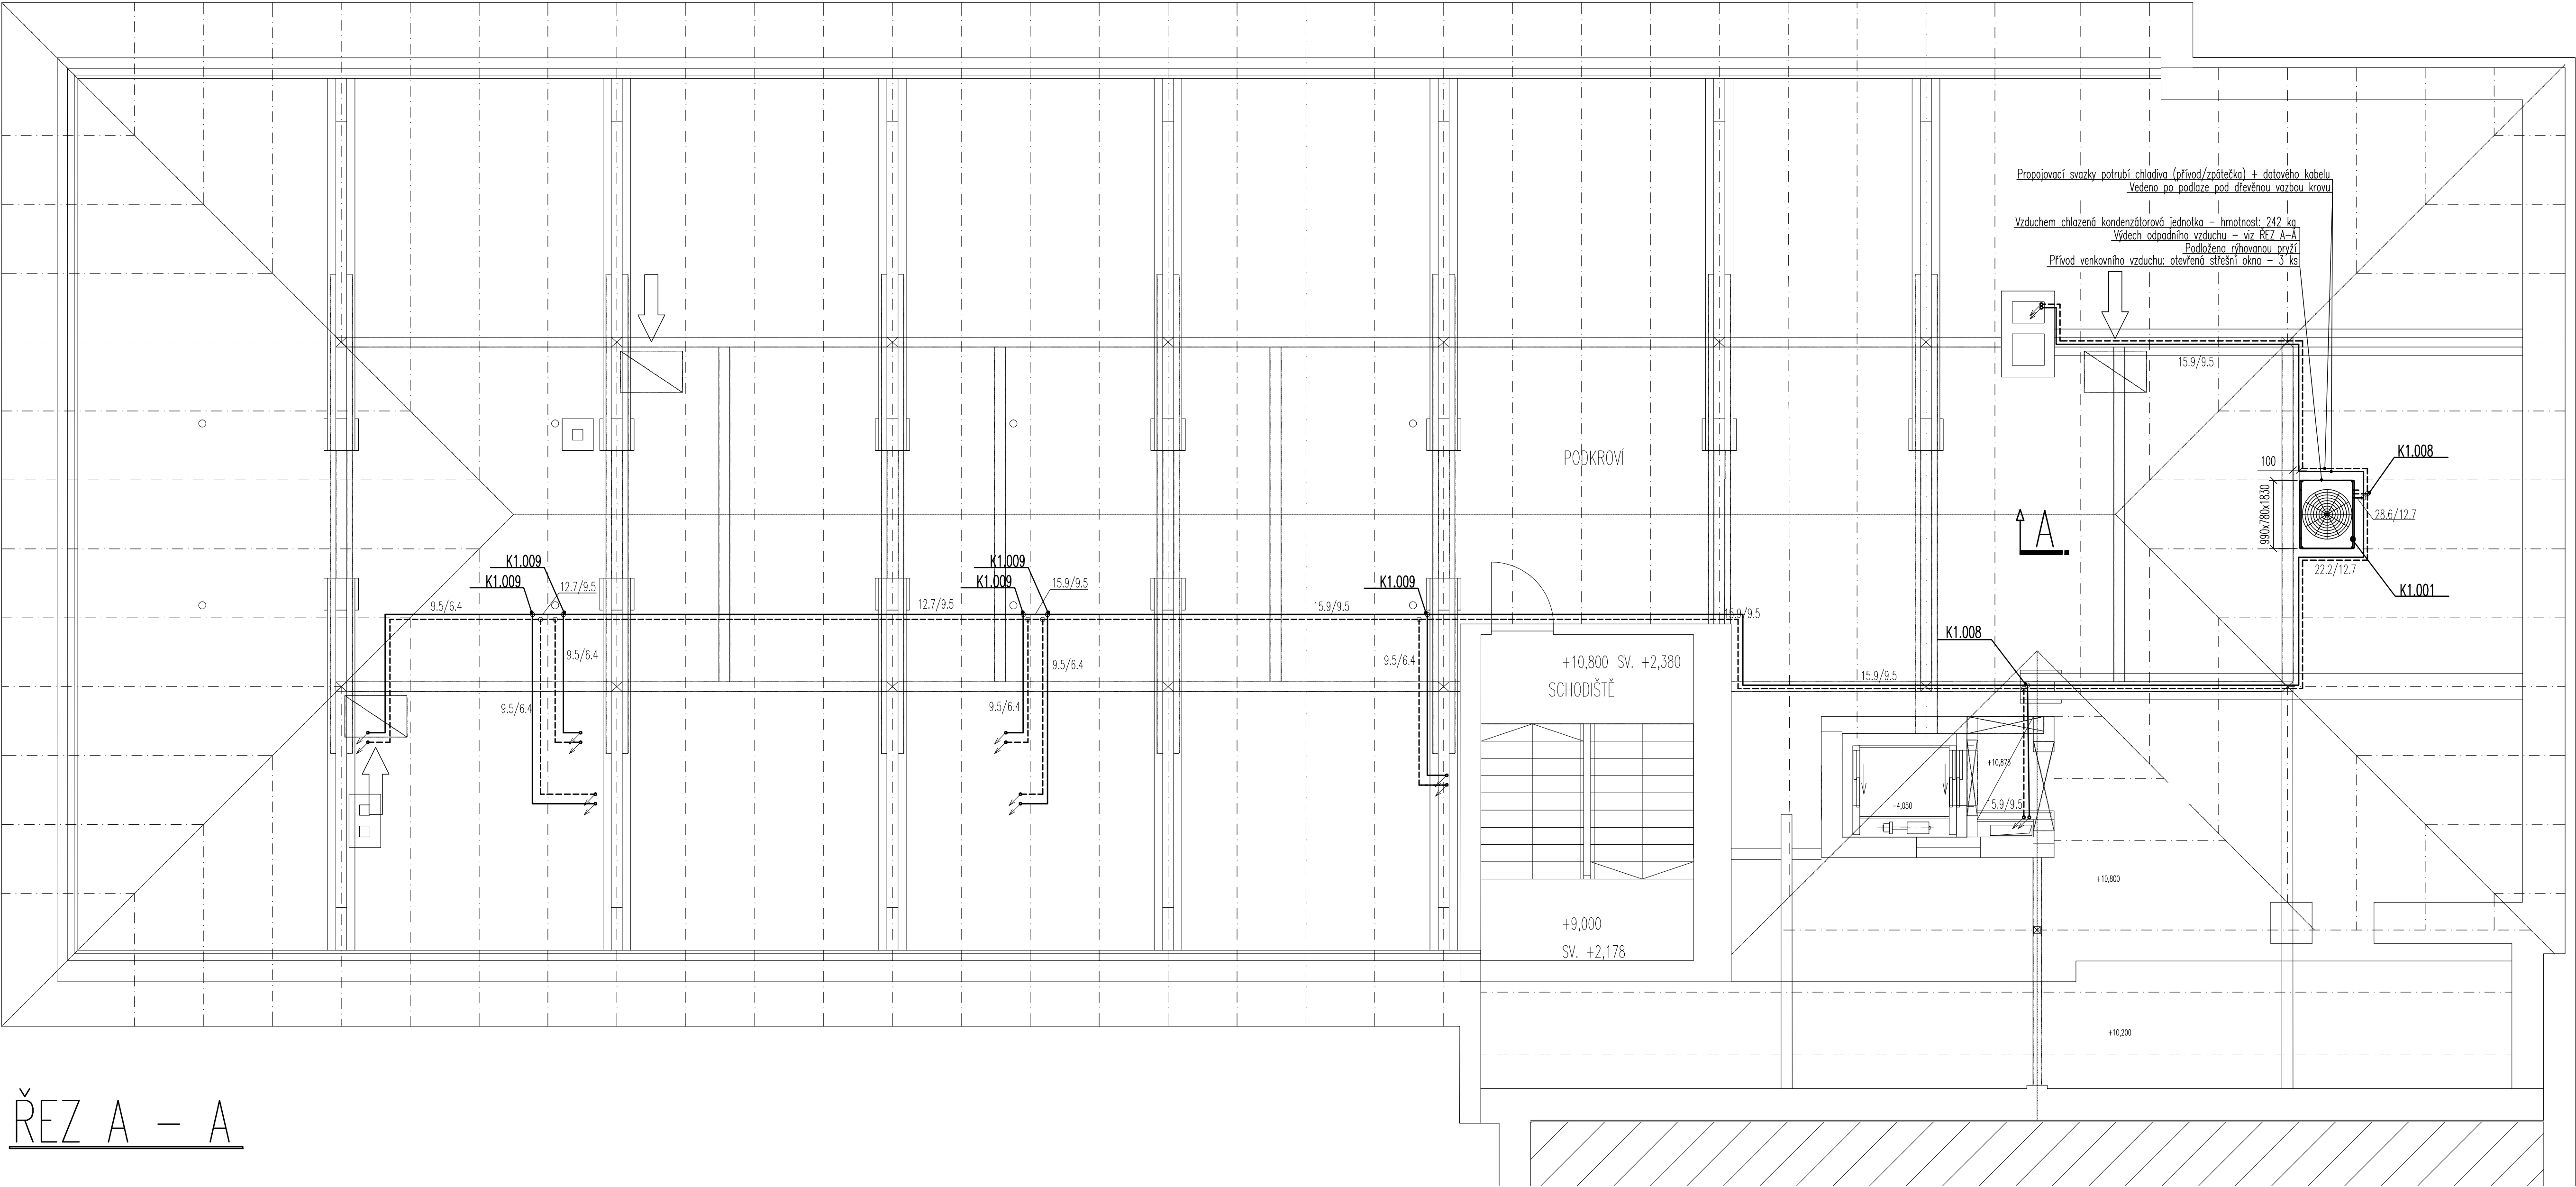


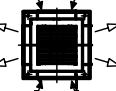


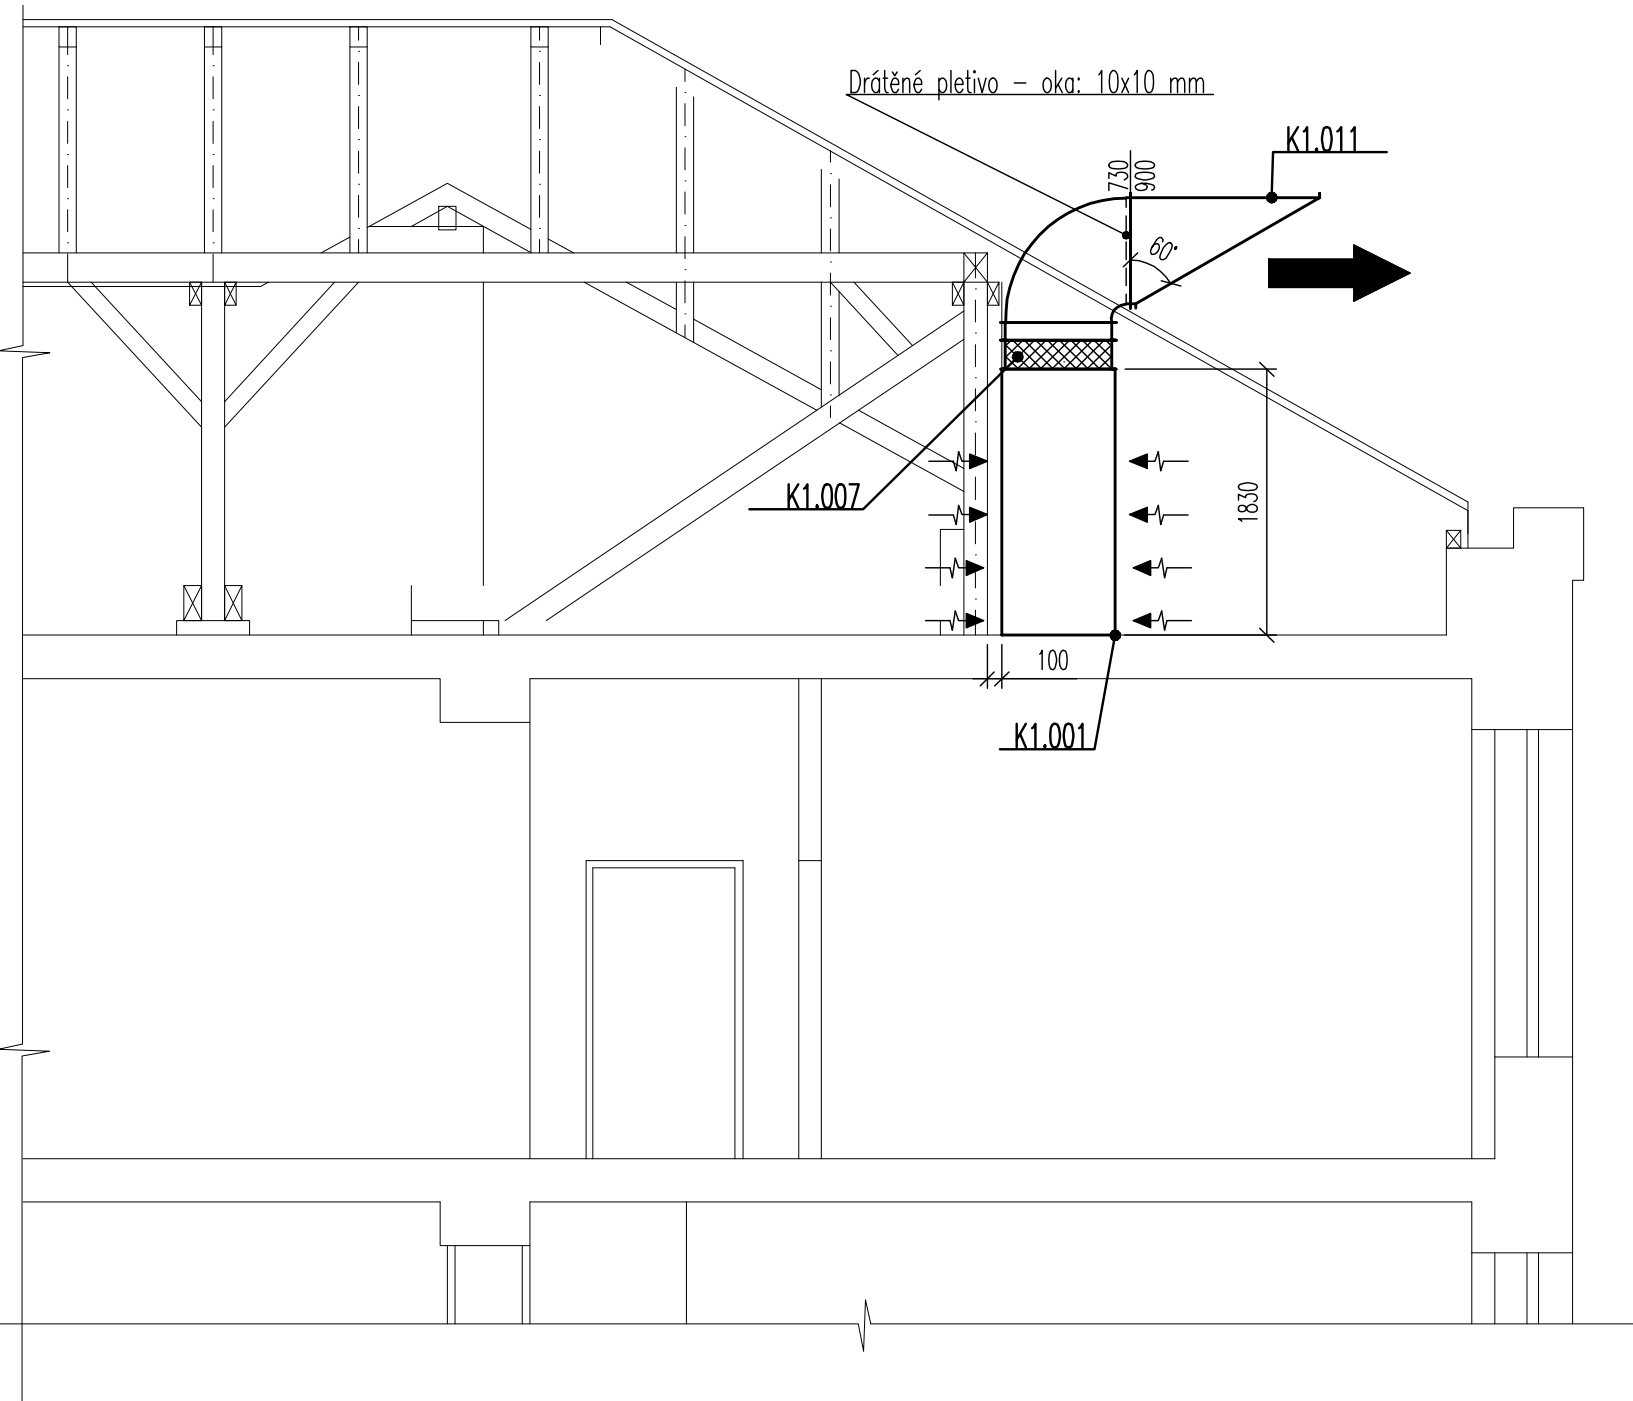


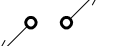
ŘEZ A – A



POZNÁMKY:

- 1) Potřebná čistá výška nad podhledem (vnitřní hrana podhledu – stropní deska): 350 mm
- 2) Přesné umístění vnitřních jednotek lze upravit přáním nájemce a provedení podhledu. Obecně platí, že jednotka nesmí být umístěna v rohu místnosti.
- 3) Součástí dodávky každé vnitřní kazetové klimatizační jednotky je kondenzátní čerpadlo.

LEGENDA:

- Propojovací svazky potrubí chladiva (přívod/zpátečka) + datového kabelu
----- Rozvod kondenzátu – vedení od čerpadel jednotek
-  Vzduchem chlazená kondenzátorová jednotka
-  Vnitřní kazetová 4–cestná klimatizační jednotka – osazena v podhledu
-  Vnitřní nástěnná klimatizační jednotka
-  Sání čerstvého vzduchu
-  Výfuk znehodnoceného vzduchu
-  Přívod
-  Odvod
- HH Horní hrana
- SH Spodní hrana
- 15,9/9,5 Dimenze Cu potrubí (plyn / kapalina)
-  Vertikální trasa rozvodů – směr: dolů / nahoru

PROJEKT KLIMATIZACE – DOKUMENTACE PRO PROVEDENÍ STAVBY

ZDOP. PROJEKTOVATEL: ING. JAN BEZDĚK – ČKAT 1496		VYPRACOVATEL: ING. JAN BEZDĚK		ING. JAN BEZDĚK Průběžná 404/9, 149 00 Praha 4 tel.: +420 724 126 202 IČO: 71860975 Povolení k podnikání: 30 – ev. č.: 310011-24394569
STAVBA: OS Beroun – Klimatizace jednotach sání, služebny JS a 6 kanceláří				
INVESTOR: ČESKÁ REPUBLIKA – Okresní soud v Berouně – Wagnerovo nám. 1249/3, 266 47 Beroun				
OBJEDNATEL: ČESKÁ REPUBLIKA – Okresní soud v Berouně – Wagnerovo nám. 1249/3, 266 47 Beroun				
PROJEKT: KLIMATIZACE		DATUM: červenec 2017		MĚŘITVO: 1 : 50
OBSAH VÝKRESU: PŮDA – KLIMATIZACE				ČÍSLO VÝKRESU: K – 01