


GEODETICKÝ KOORDINAČNÍ VÝKRES
M 1:500

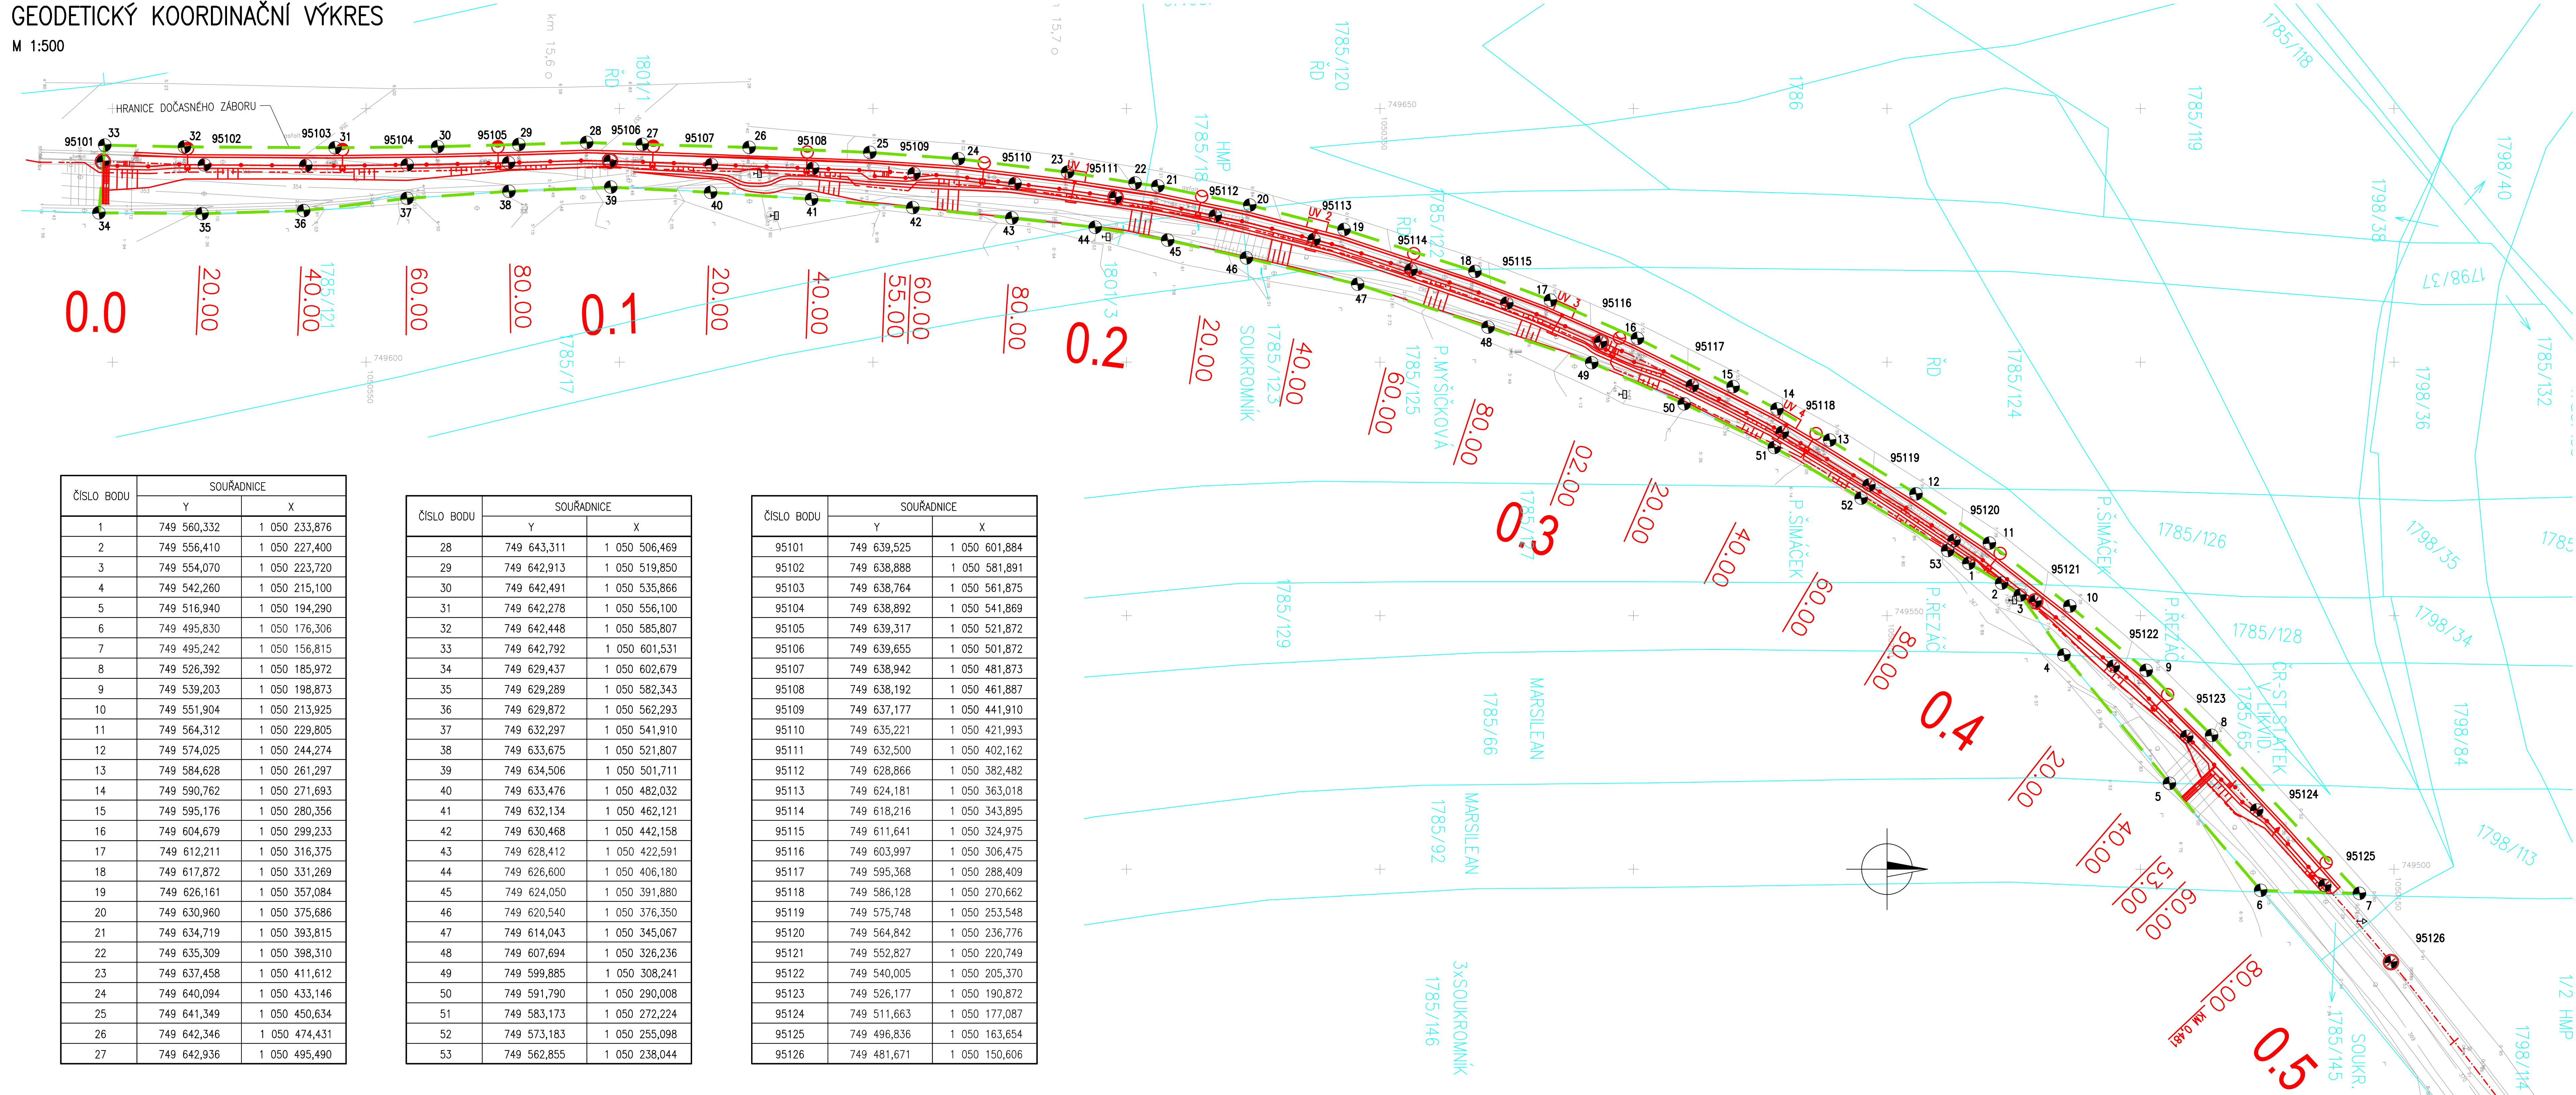

D 0 514 LAHOVICE - SLIVENEC:
PHS PODÉL VĚTVY SO 131 MÚK SLIVENEC



PROJEKTOVÁ, INŽENÝRSKÁ A KONZULTAČNÍ ORGANIZACE COPRAN s.r.o.				www.coprana.cz	
PROJEKTANT	VÝKONOVATEL	KONTROLA	HMP	ATELIER DOPRAVNÍCH STAVB	
INŽENÝR	INŽENÝR	INŽENÝR	INŽENÝR	ČÍSLO ZAKÁZKY	1-0336-01/50
SOUHRNNÉ ŘEŠENÍ STAVBY				DOPLNĚNÍ	PPPS
				MĚŘITKO	1:500
				STADIUM	1:0,0015
				POSL. FORMÁT	1:2,44
GEODETICKÝ KOORDINAČNÍ VÝKRES				ČÍSLO KOPIE	5
				ČÍSLO KOPIE	5