


M 1:500

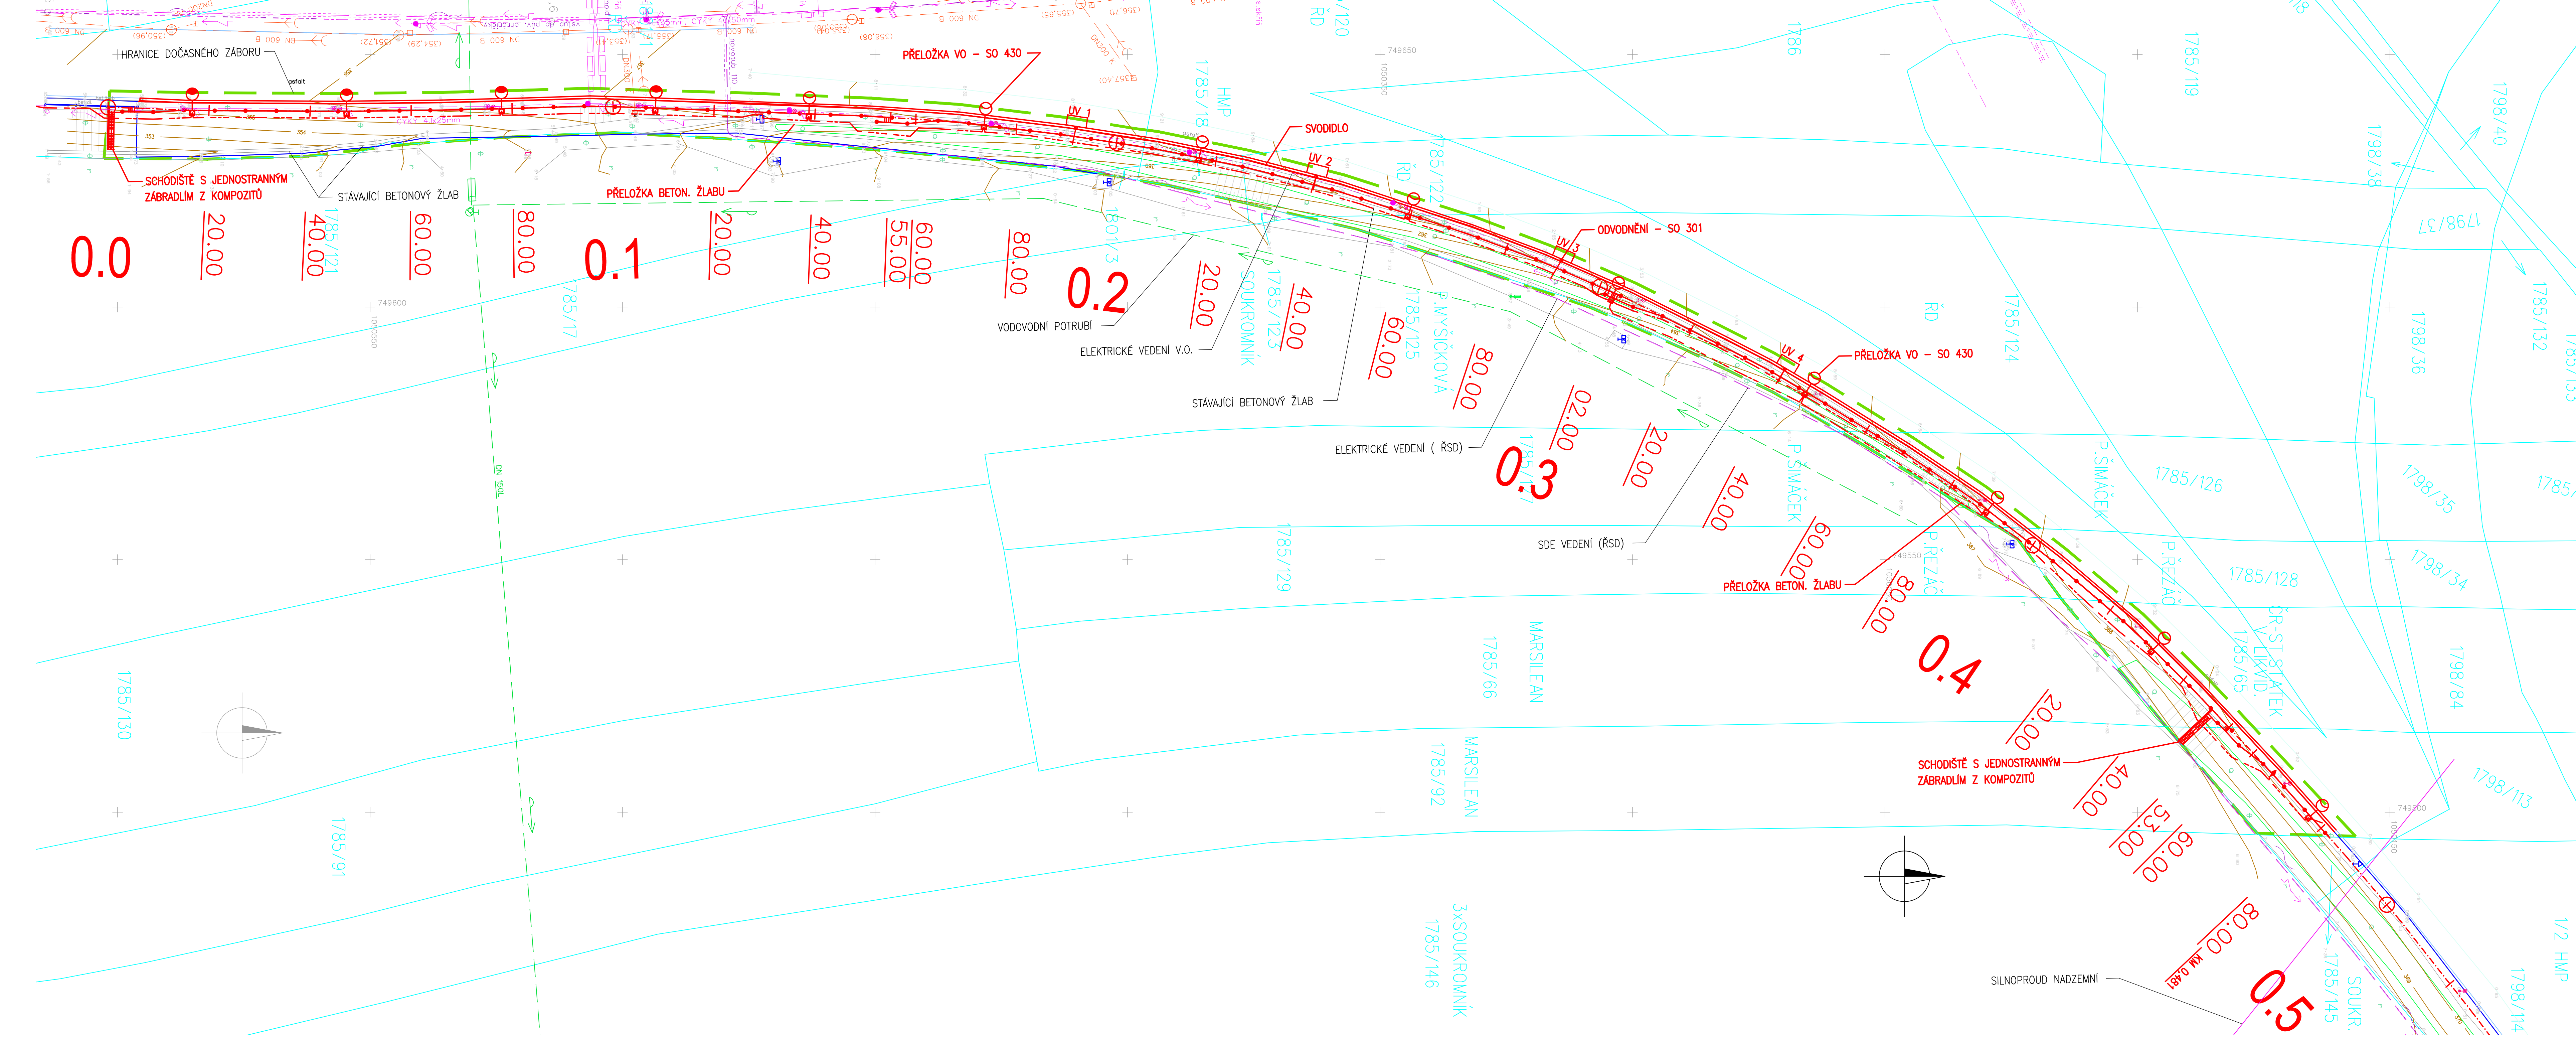


— DOČASNÝ ZÁBOR  
— KATASTR

SO 101 ÚPRAVA KRAJNICE  
SO 180 DOPRAVNĚ INŽENÝRSKÁ OPATŘENÍ  
SO 301 ODVODNĚNÍ  
SO 430 PŘELOŽKA VEŘEJNÉHO OSVĚTLENÍ  
SO 760 PHS PODÉL VĚTVY MÚK SLIVENEC

**D 0 514 LAHOVICE - SLIVENEC:**  
**PHS PODÉL VĚTVE SO 131 MÚK SLIVENEC**



<b>PROJEKTOVÁ, INŽENÝRSKÁ A KONSULTAČNÍ ORGANIZACE</b> OPAVENÉ ČÍSLO: _____ OPAVENÝ DOKUMENT: 04/2016, 04/10, 04/18 A 6 IČO: _____				 <b>VPO INŽENÝR PRÁHA A.S.</b> IČO: 252 23 12 12	
PROJEKTANT	VYPRACOVATEL	KONTROLA	ATLEJER ODPOVÍDÁNÍ STAVBY ČÍSLO ZAKÁZKY: 1-0396-01/1		
ING. L. DOBROVITZ	ING. L. DOBROVITZ	ING. J. ŽELENY	DOKUMENTACE: POPS MĚŘITNO: 1:500 DATUM: 10.2016 POČET FOLIOV: 12 A 4		
<b>SOUHRNNÉ ŘEŠENÍ STAVBY</b>			MĚRNO: 1:500 DATUM: 10.2016 POČET FOLIOV: 12 A 4		
MĚRNO: 1:500			MĚRNO: 1:500 DATUM: 10.2016 POČET FOLIOV: 12 A 4		
<b>KOORDINAČNÍ SITUACE</b>			MĚRNO: 1:500 DATUM: 10.2016 POČET FOLIOV: 12 A 4		