


SITUACE - NÁVRH
M 1:500

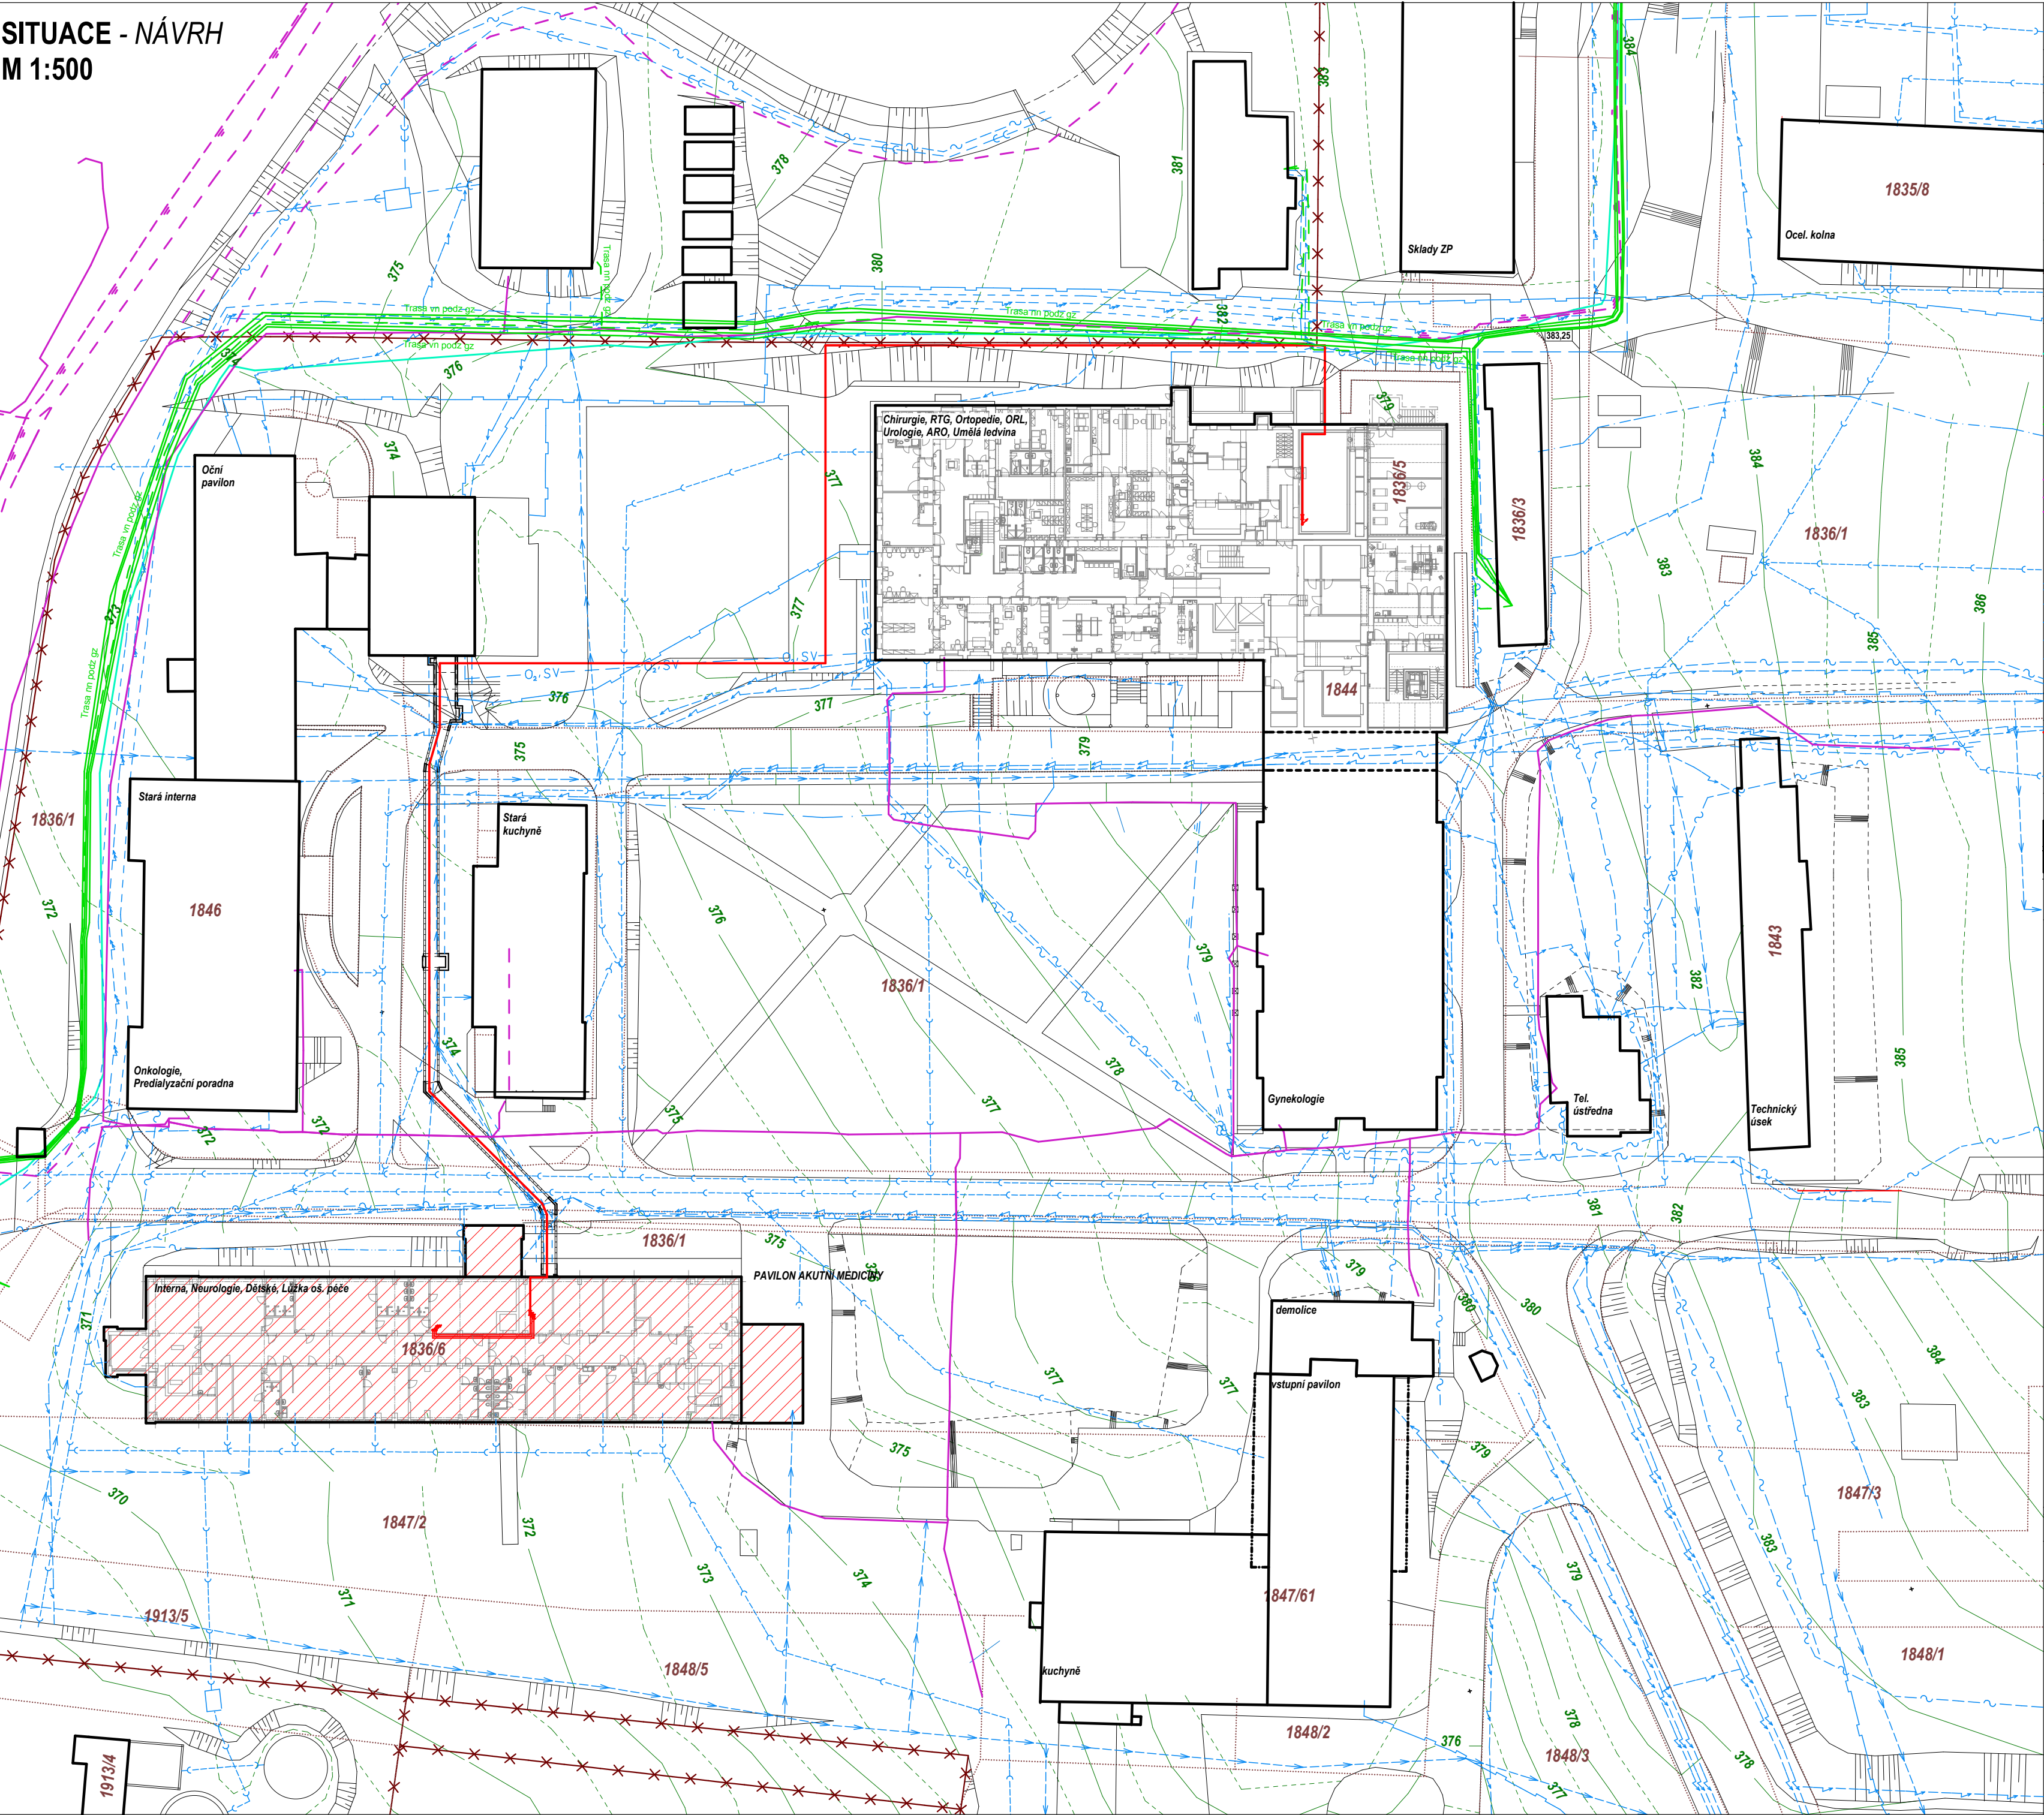

LEGENDA - STAV

LEGENDA ČAR	
	SITUACE
	STÁVAJÍCÍ STAVEBNÍ OBJEKTY
	OPLOCENÍ
	VÝŠKOPIS - e= 1000 mm
	VÝŠKOPIS - e= 500 mm
	HRANICE PARCEL

INŽENÝRSKÉ SÍTĚ V AREÁLU NEMOCNICE - STAV

	KOMUNIKAČNÍ VEDENÍ TELCO PRO SERVICES, a.s.
	- podzemní optické vedení
	ČEZ DISTRIBUCE, a.s.
	- podzemní vedení NN do 1 kW
	- podzemní vedení VN do 35 kW
	ČESKÁ TELEKOMUNIKAČNÍ INFRASTRUKTURA, a.s.
	- zaměřený průběh metalického kabelu
	- nezaměřený průběh metalického kabelu
	- zaměřený průběh optického kabelu, HDPE trubky nebo souběh optického a metalického kabelu
	SÍTĚ VE SPRÁVĚ NEMOCNICE
	- vedení elektro
	- teplovod
	- voda
	- kanalizace
	- sdělovací kabely
	- O ₂ , SV - speciální vedení nemocnice


INŽENÝRSKÉ SÍTĚ V AREÁLU NEMOCNICE - NÁVRH

	STLAČENÝ VZDUCH
--	-----------------

OBJEKTY

	STÁVAJÍCÍ OBJEKTY
	ŘEŠENÝ STÁVAJÍCÍ OBJEKT

SITUACE ŠIRŠÍCH VZTAHŮ

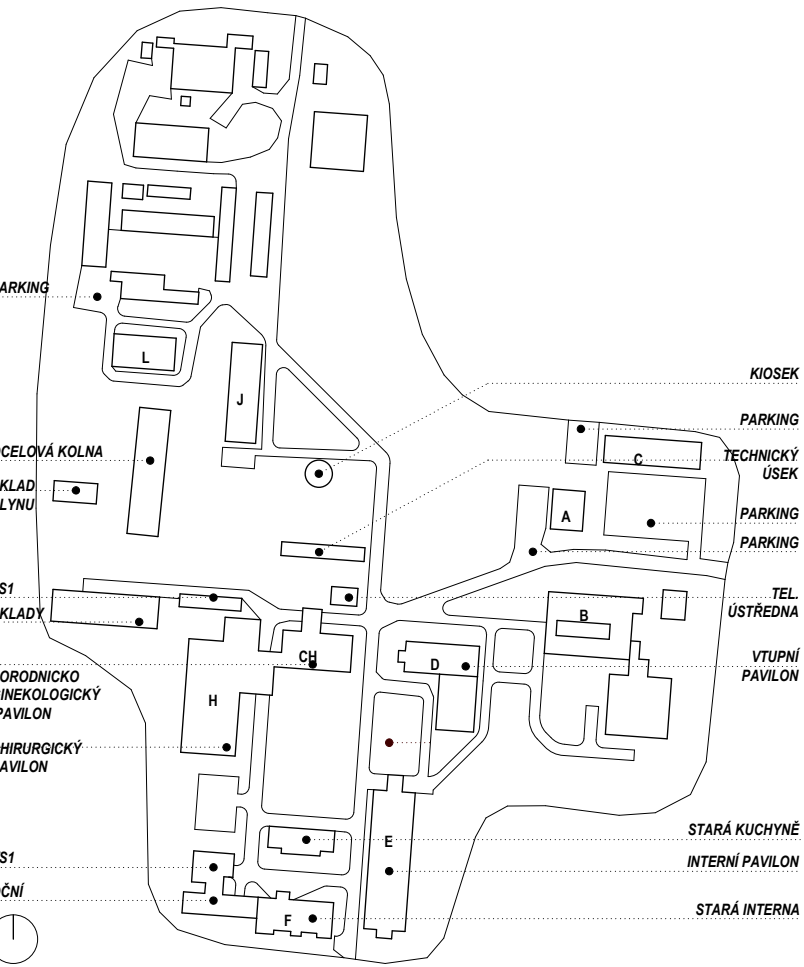

OM	10 M	20 M	30 M	40 M	
STA projektový atelier V.O.S. Havlíčková 247 386 01 Strakonice tel. 383 323 436 e - mail skala@STAatelier.cz					
paré					
STUPEŇ DOKUMENTACE PRO ÚZEMNÍ SOUHLAS					
ARCE	REKONSTRUKCE JEDNOTKY INTENZIVNÍ PÉČE INTERNÍCH OBORŮ (MOJIP)				
STAVEBNÍK	Nemocnice Rudolfa a Stefanie Benešův, a. s. Máchova 400, 256 01 Benešov				
MÍSTO	p.č. 1836/6 - k. ú. Benešov				
ČÁST	C. SITUACE STAVBY				
OBSAH	SITUACE - NÁVRH				
ZAKÁZKA	ZODP. PROJEKTANT: ING. ARCH. ZBYNĚK SKALA + 420 777 732 201				
VYPRACOVAL	ING. ARCH. PAVLA HOMOLKOVÁ				
MĚŘÍTKO	DATUM	výkres			
1:500	08/2017	C.04			