


SITUACE - STAV
M 1:500

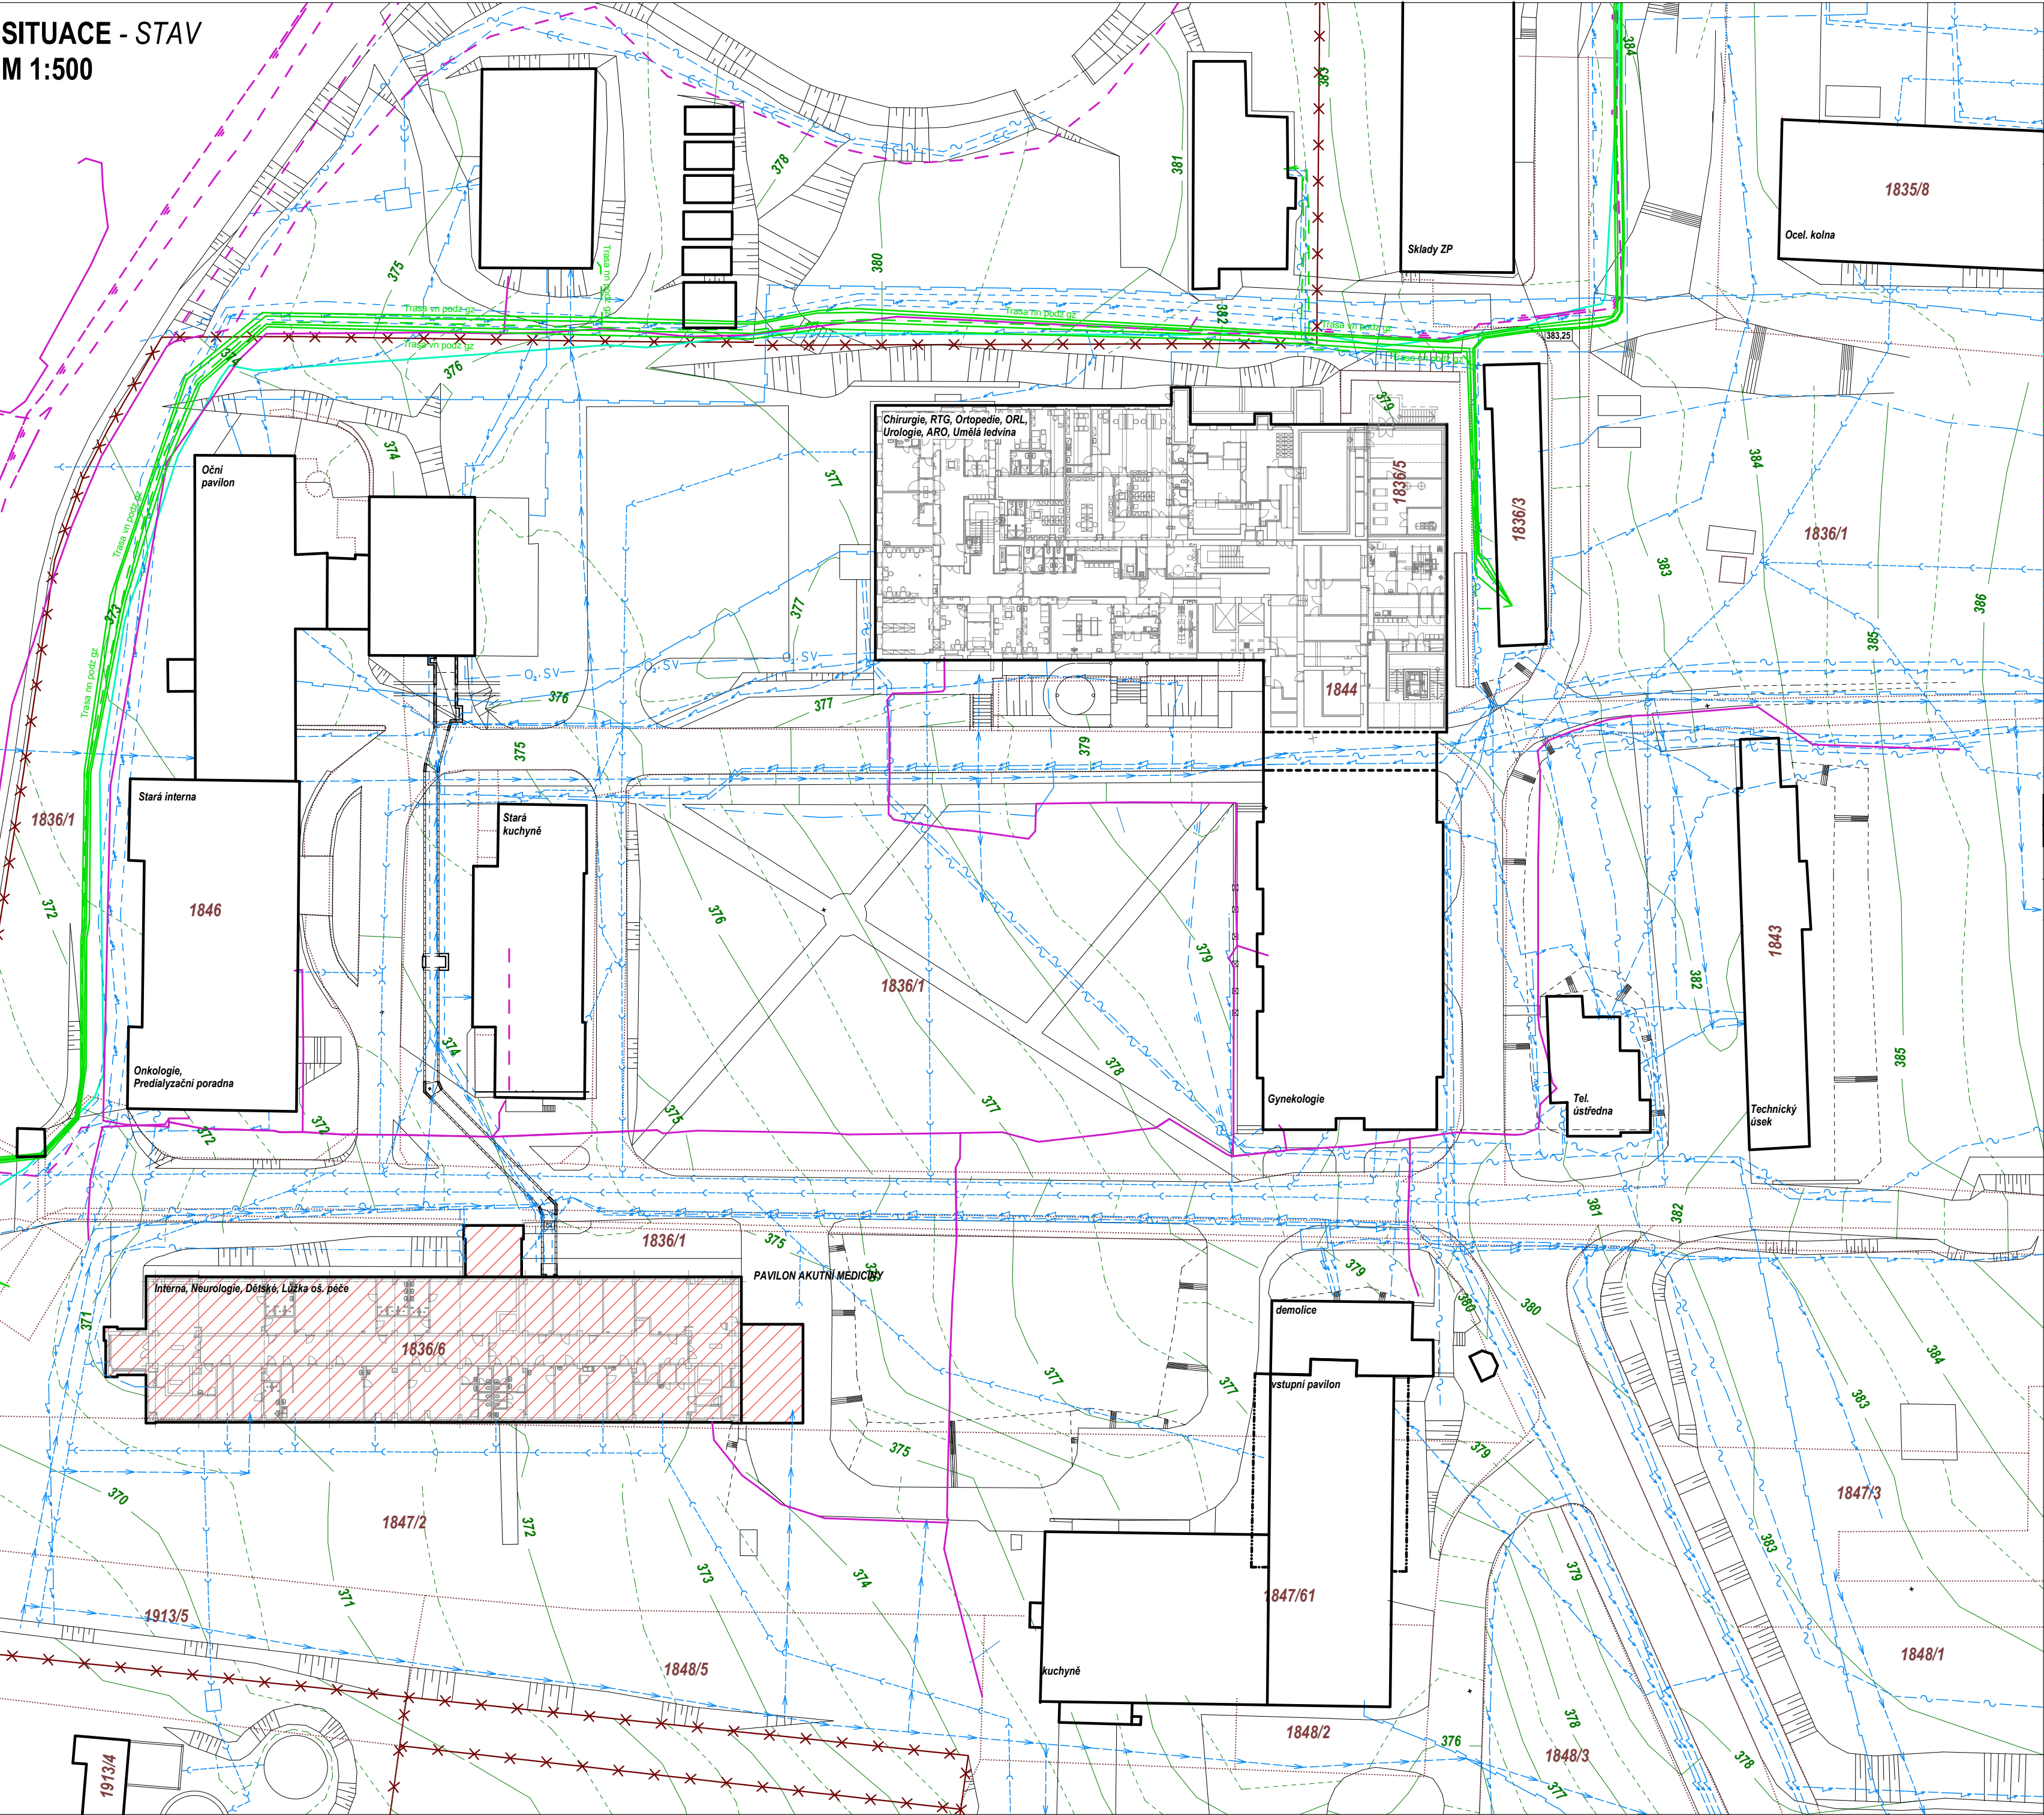

LEGENDA - STAV

LEGENDA ČAR	
	SITUACE
	STÁVAJÍCÍ STAVEBNÍ OBJEKTY
	OPLOCENÍ
	VÝŠKOPIS - e= 1000 mm
	VÝŠKOPIS - e= 500 mm
	HRANICE PARCEL


STÁVAJÍCÍ INŽENÝRSKÉ SÍTĚ V AREÁLU NEMOCNICE

	KOMUNIKAČNÍ VEDENÍ TELCO PRO SERVICES, a.s. - podzemní optické vedení
	ČEZ DISTRIBUCE, a.s. - podzemní vedení NN do 1 kW - podzemní vedení VN do 35 kW
	ČESKÁ TELEKOMUNIKAČNÍ INFRASTRUKTURA, a.s. - zaměřený průběh metalického kabelu - nezaměřený průběh metalického kabelu - zaměřený průběh optického kabelu, HDPE trubky nebo souběh optického a metalického kabelu
	SÍTĚ VE SPRÁVĚ NEMOCNICE - vedení elektro - teplovod - voda - kanalizace - sdělovací kabely - speciální vedení nemocnice

OBJEKTY

	STÁVAJÍCÍ OBJEKTY
	ŘEŠENÝ STÁVAJÍCÍ OBJEKT

SITUACE ŠIRŠÍCH VZTAHŮ

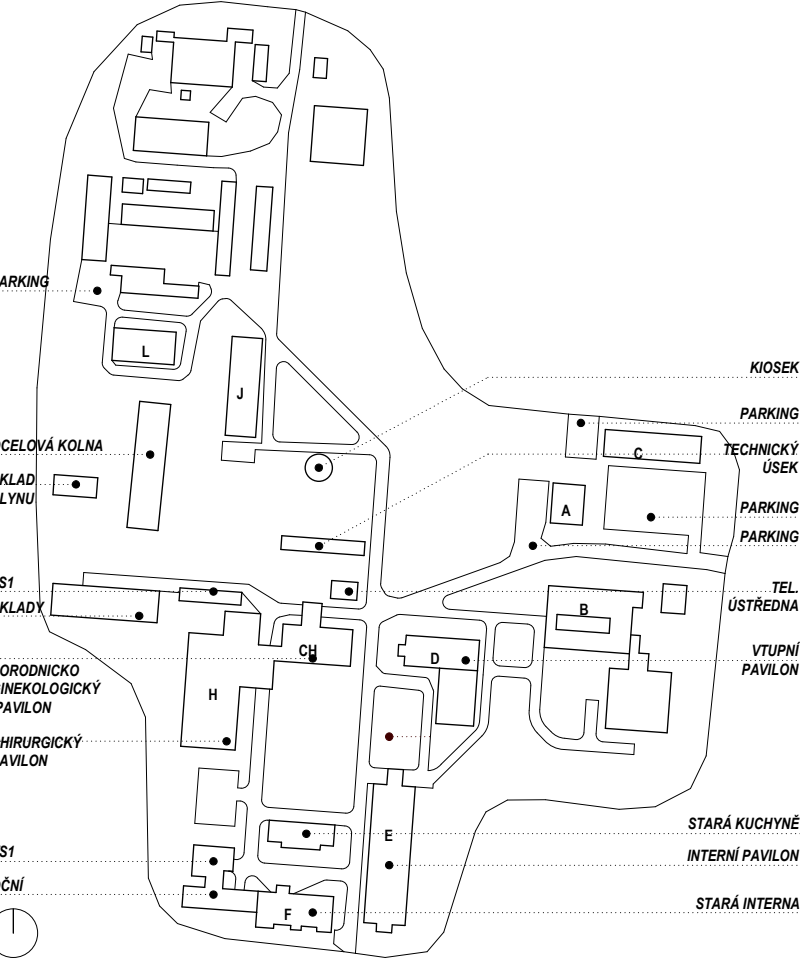

OM	10 M	20 M	30 M	40 M	
----	------	------	------	------	--

	STA projektový atelier V.O.S. Havlíčková 247 386 01 Strakonice tel. 383 323 436 e - mail skala@STAatelier.cz	paré
--	--	------

STUPEŇ	DOKUMENTACE PRO ÚZEMNÍ SOUHLAS
--------	--------------------------------

ARCE	REKONSTRUKCE JEDNOTKY INTENZIVNÍ PÉČE INTERNÍCH OBORŮ (MOJIP)	ZAKÁZKA	
STAVEBNÍK	Nemocnice Rudolfa a Stefanie Benešův, a. s. Máchova 400, 256 01 Benešov	ZODP. PROJEKTANT	ING. ARCH. ZBYNĚK SKALA + 420 777 732 201
MÍSTO	p.č. 1836/6 - k. ú. Benešov	VYPRACOVAL	ING. ARCH. PAVLA HOMOLKOVÁ
ČÁST	C. SITUACE STAVBY	MĚŘÍTKO	DATUM výkres
OBSAH	SITUACE - STAV	1:500	08/2017 C.02